

LIITE 2

VI

RAUTATIEASEMA-ALUEET		MUSEOVIRASTO	
SUOJELUESITYS		10.10.1997 .	
Lään: Turun ja Porin		Kunta: Kokemäki	
Kohde: Liikennepaikka PEIPOHJA			
Osote:			
Haltija: Ratahallintokeskus, Valtion kiinteistö- laitos		Korjaushuoltaja: RHK, VKL	
Kiinteistörekisteritunnus: 438 Peipohja, 1:10/Rautatiealue			
Peruskartan nro/koordinaatit: 1134 09.6795/570			
Rakennushallituksen rakennusluettelon nro: 271:054 (VKL), 066 (RHK)			
Suojelumääräys: S-alue: 009-029			
Sis. -86			

Suojeltavaksi esitetään

Tampere-Pori -radan asema-alue Kokemäen Peipohjassa. Ensimmäinen asema valmistui 1895. Peipohjasta tuli nisteysasema kun sietä vedettiin Rauman kaupungin toimesta ratayhteys Raumalle vuonna 1897.

066 / RHK

- 009 Asemarakennus. Nykyinen asemarakennus on vuodelta 1918. Sitä on laajennettu 1929.
 011 Tavarasuojia vuodelta 1895.
 010 Asemapäällikön kellari vuodelta 1895.
 029 Veturitali vesitorneineen on vanhimmalta osaltaan vuodelta 1895.

054 / VKL

Aseman ja Köyliöntien välin jäävällä asuntoalueella on kolmen asuinrakennuksen ja talousrakennuksen muodostama raitti. Poikkeuksellisen nkaskuivoinen konsolein ja koristelustoin koristellun asemapäällikön talon edessä on kartiomaisella kannella varustettu kaivo.


- 013 Asemapäällikön talo vuodelta 1895.
 012 Edellisen talousrakennus vuodelta 1895 ja kaivo.
 014 Talousrakennus vuodelta 1895.
 015 Asuinrakennus vuodelta 1931.
 016 Kellari vuodelta 1895.
 017,018 Kaksi talousrakennusta vuodelta 1895.
 019 Asuinrakennus vuodelta 1895, jossa ikkunoiden uusminen on pilannut ulkoasua.

Köyliöntien luoteispuolella asuntoalue jatkuu vetuntallille asti.

- 020 Suuri hirsisauna on vuodelta 1895.
 021.
 027 Yhden ja kahden perheen asuintalot vuodelta 1895.
 023.
 026 Kaksi kellaria vuosilta 1960 ja 1895.
 022 Talousrakennus vuodelta 1960.
 024.
 025.
 028 Talousrakennuksia vuodelta 1895.

KAAVA:

Rakennuskaava (1970).LR.
 Osayleiskaava (1993): LR, jossa useita "Ympäristön arvokas kohde, alueen tunnelman muodostumiselle oleellinen osa" -merkintöjä.

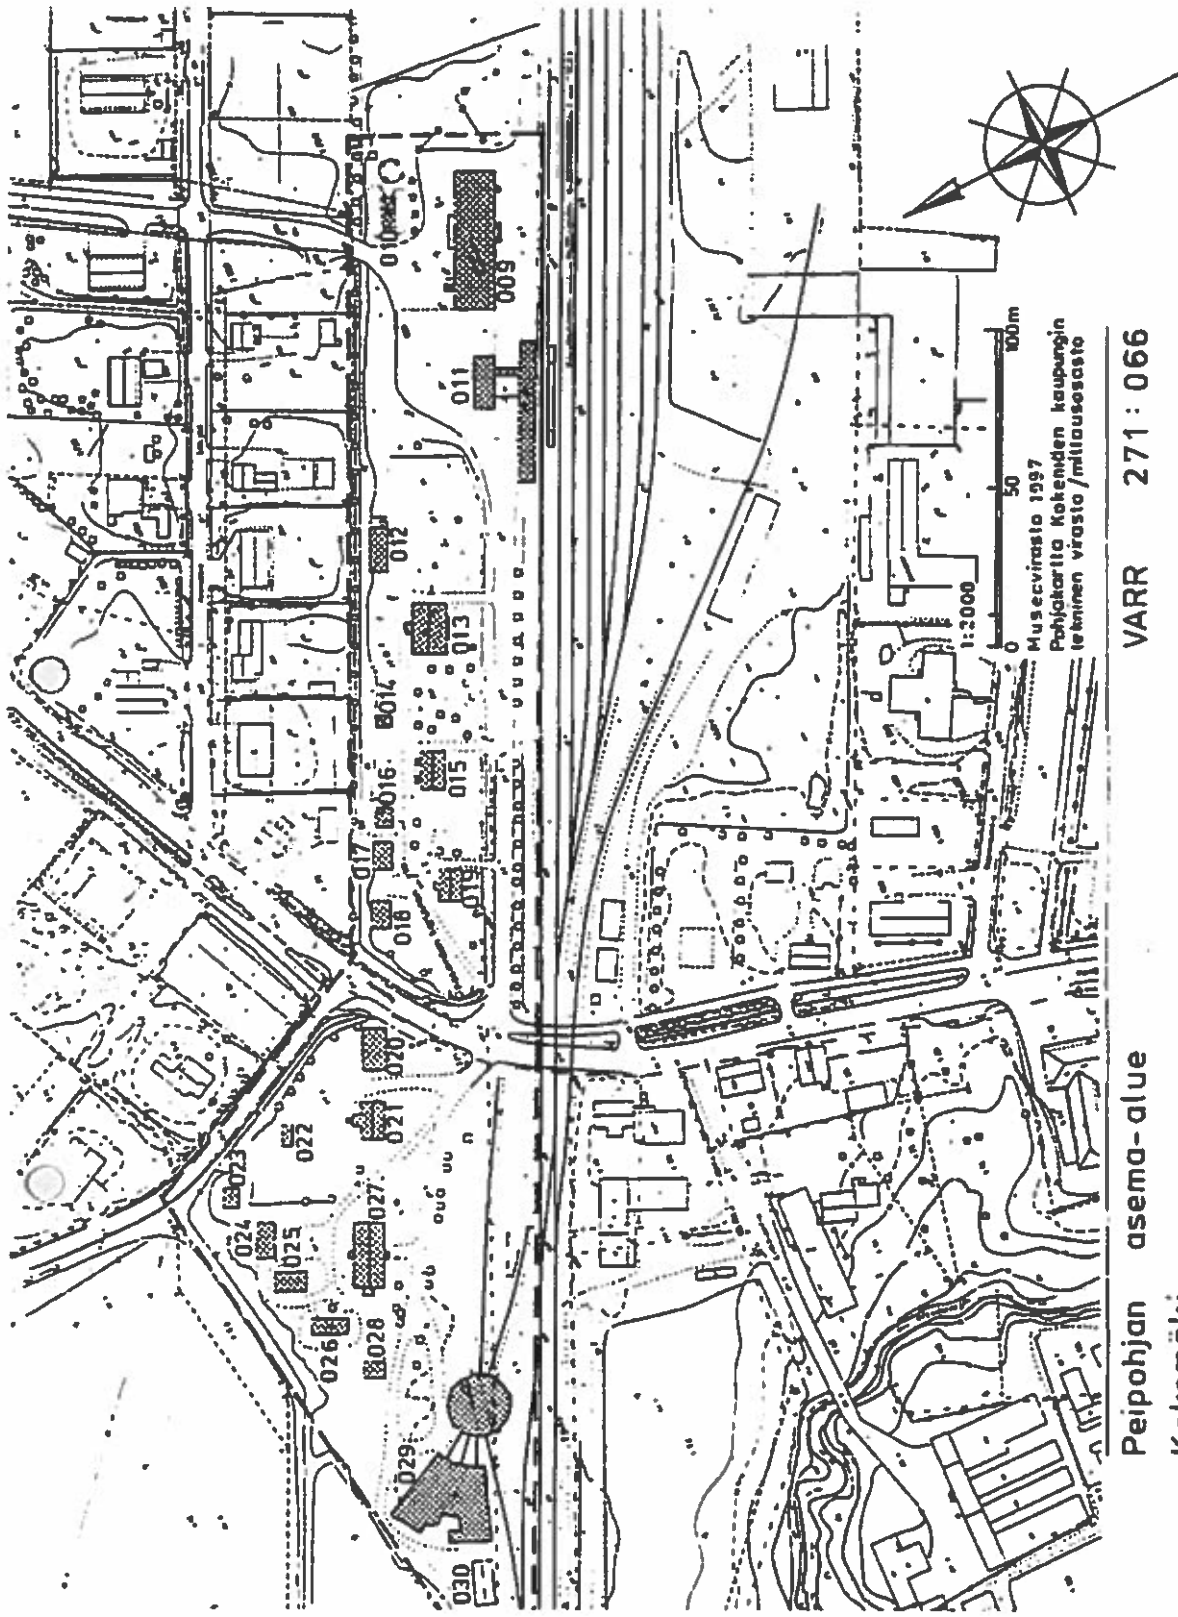

VARR 271 : 066

Peipohjan asema-alue
Kokemäki

1:2000
50 100m
Museovirasto 1997
Pohjakaartilla Kokemäen kaupungin
tehtynen väraato/mittausosasto