


nro 1

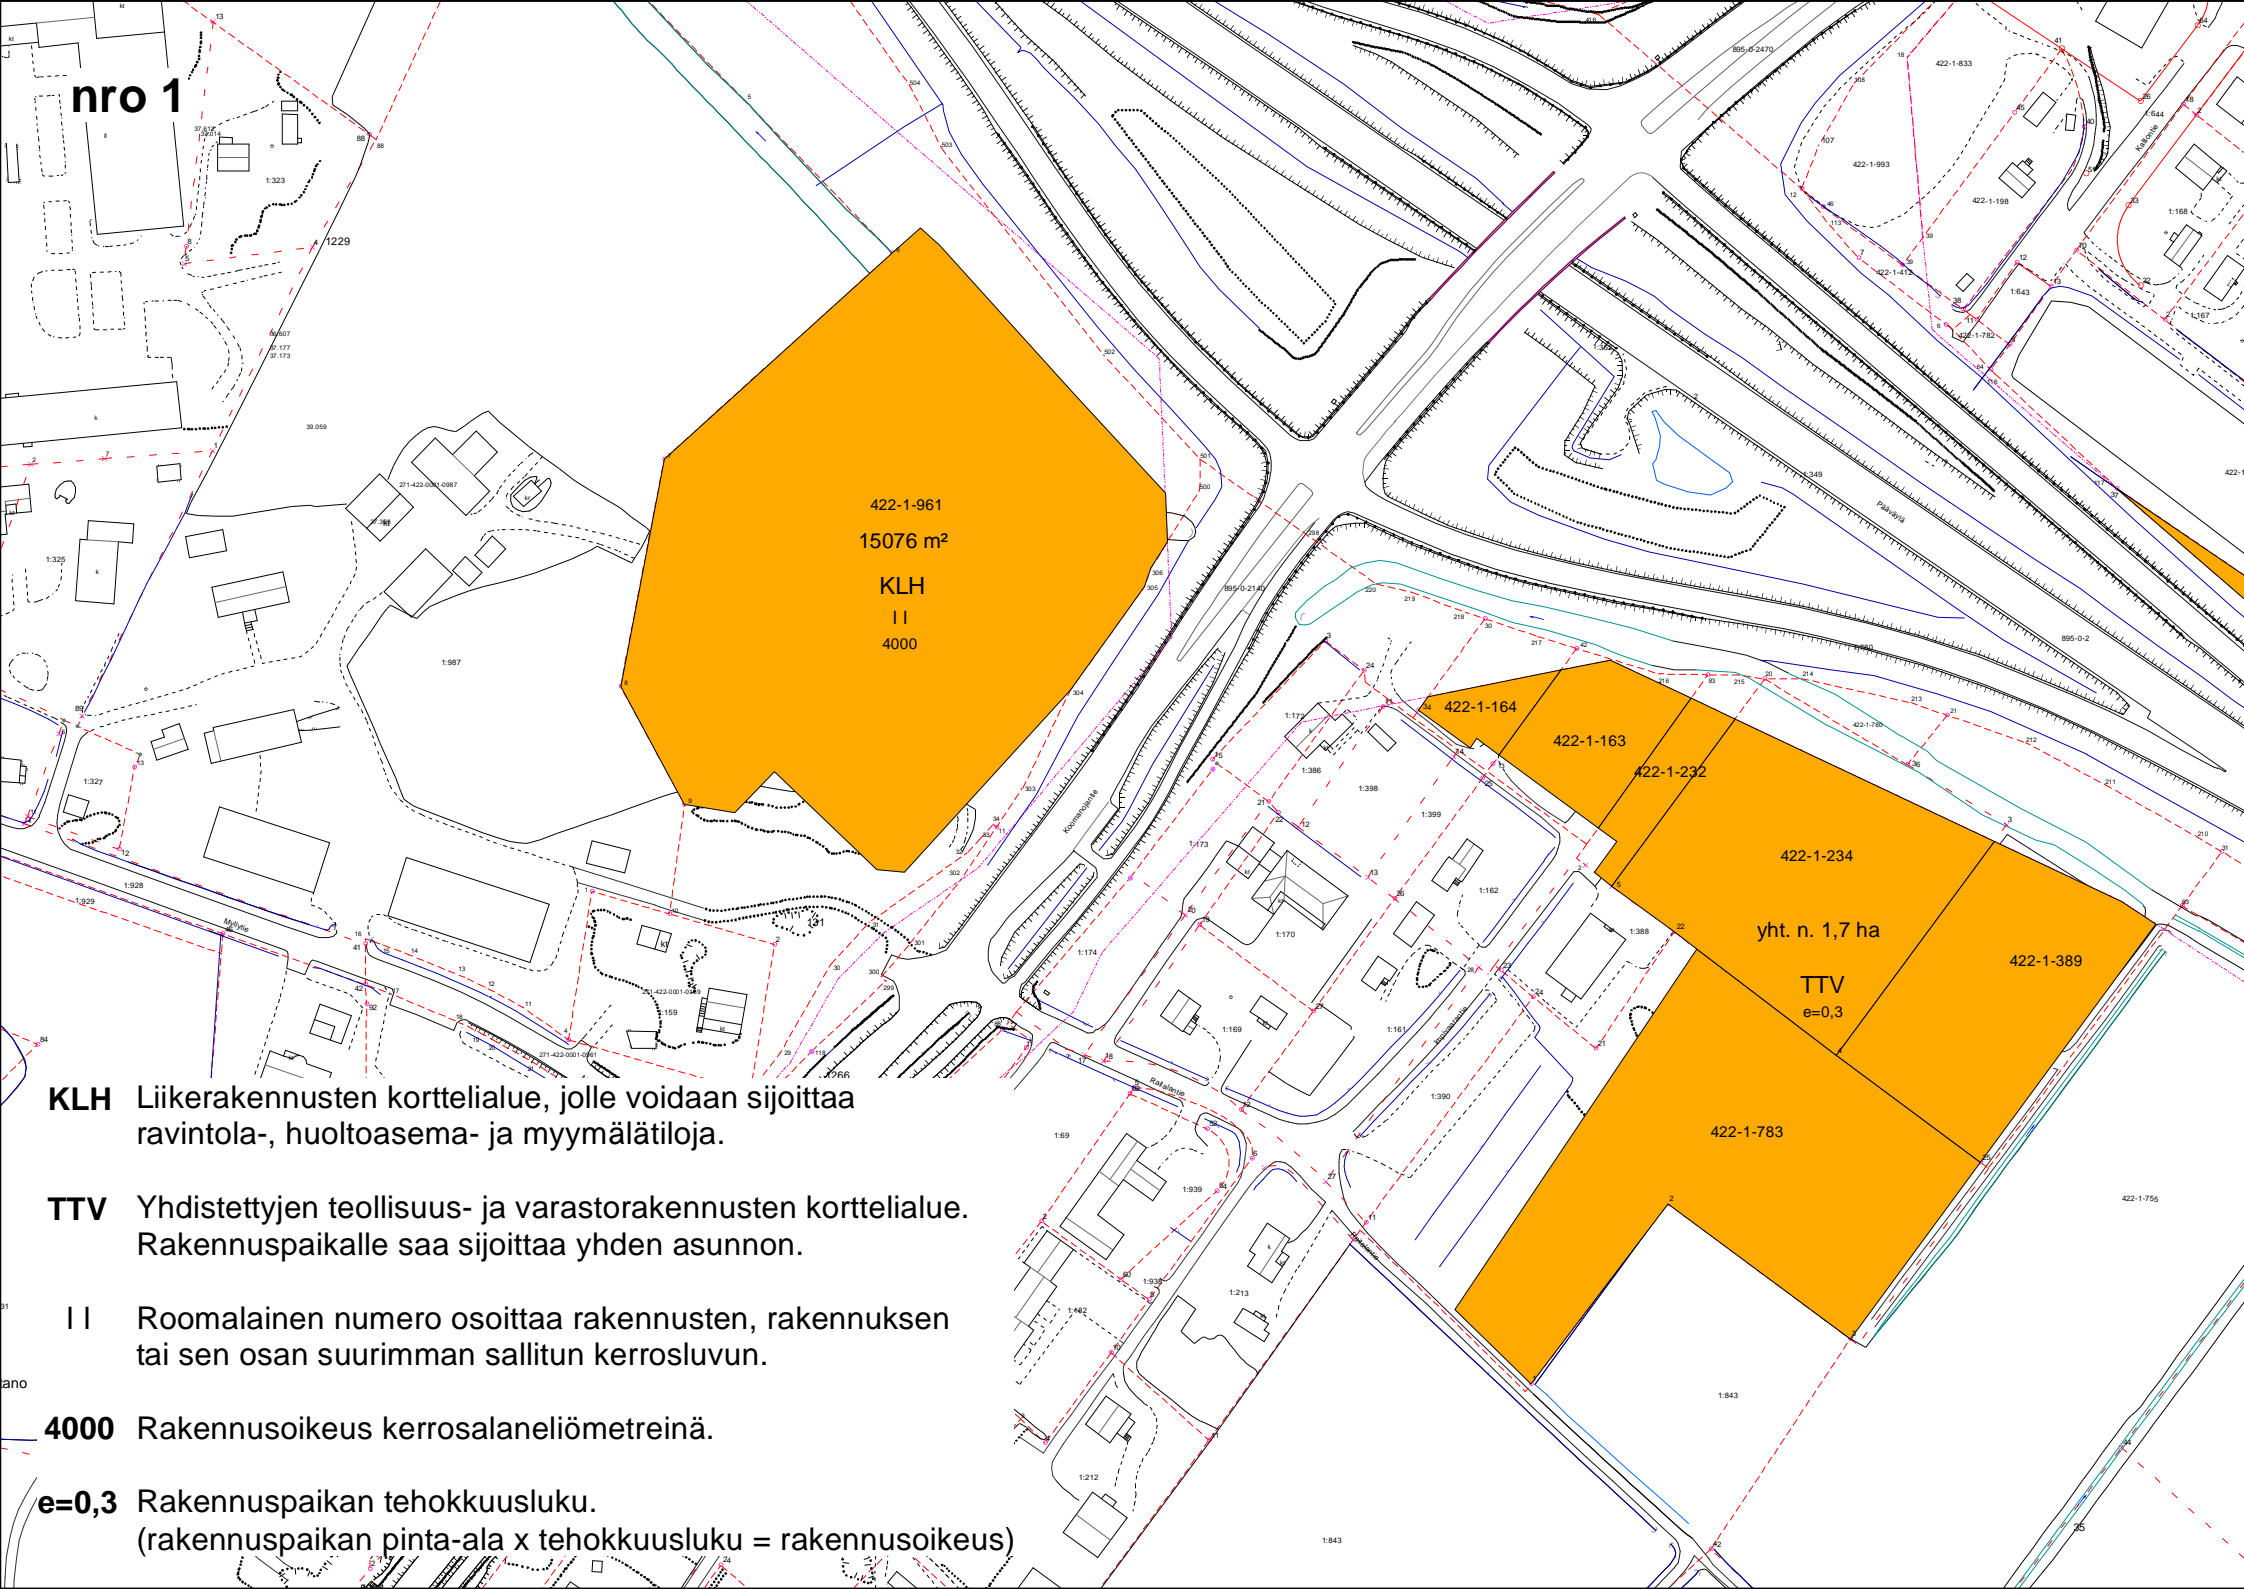

**KLH** Liikerakennusten korttelialue, jolle voidaan sijoittaa ravintola-, huoltoasema- ja myymälätiloja.

**TTV** Yhdistettyjen teollisuus- ja varastorakennusten korttelialue. Rakennuspaikalle saa sijoittaa yhden asunnon.

**II** Roomalainen numero osoittaa rakennusten, rakennuksen tai sen osan suurimman sallitun kerrosluvun.

**4000** Rakennusoikeus kerrosalaneliömetreinä.

**e=0,3** Rakennuspaikan tehokkuusluku.  
(rakennuspaikan pinta-ala x tehokkuusluku = rakennusoikeus)