


nro 3

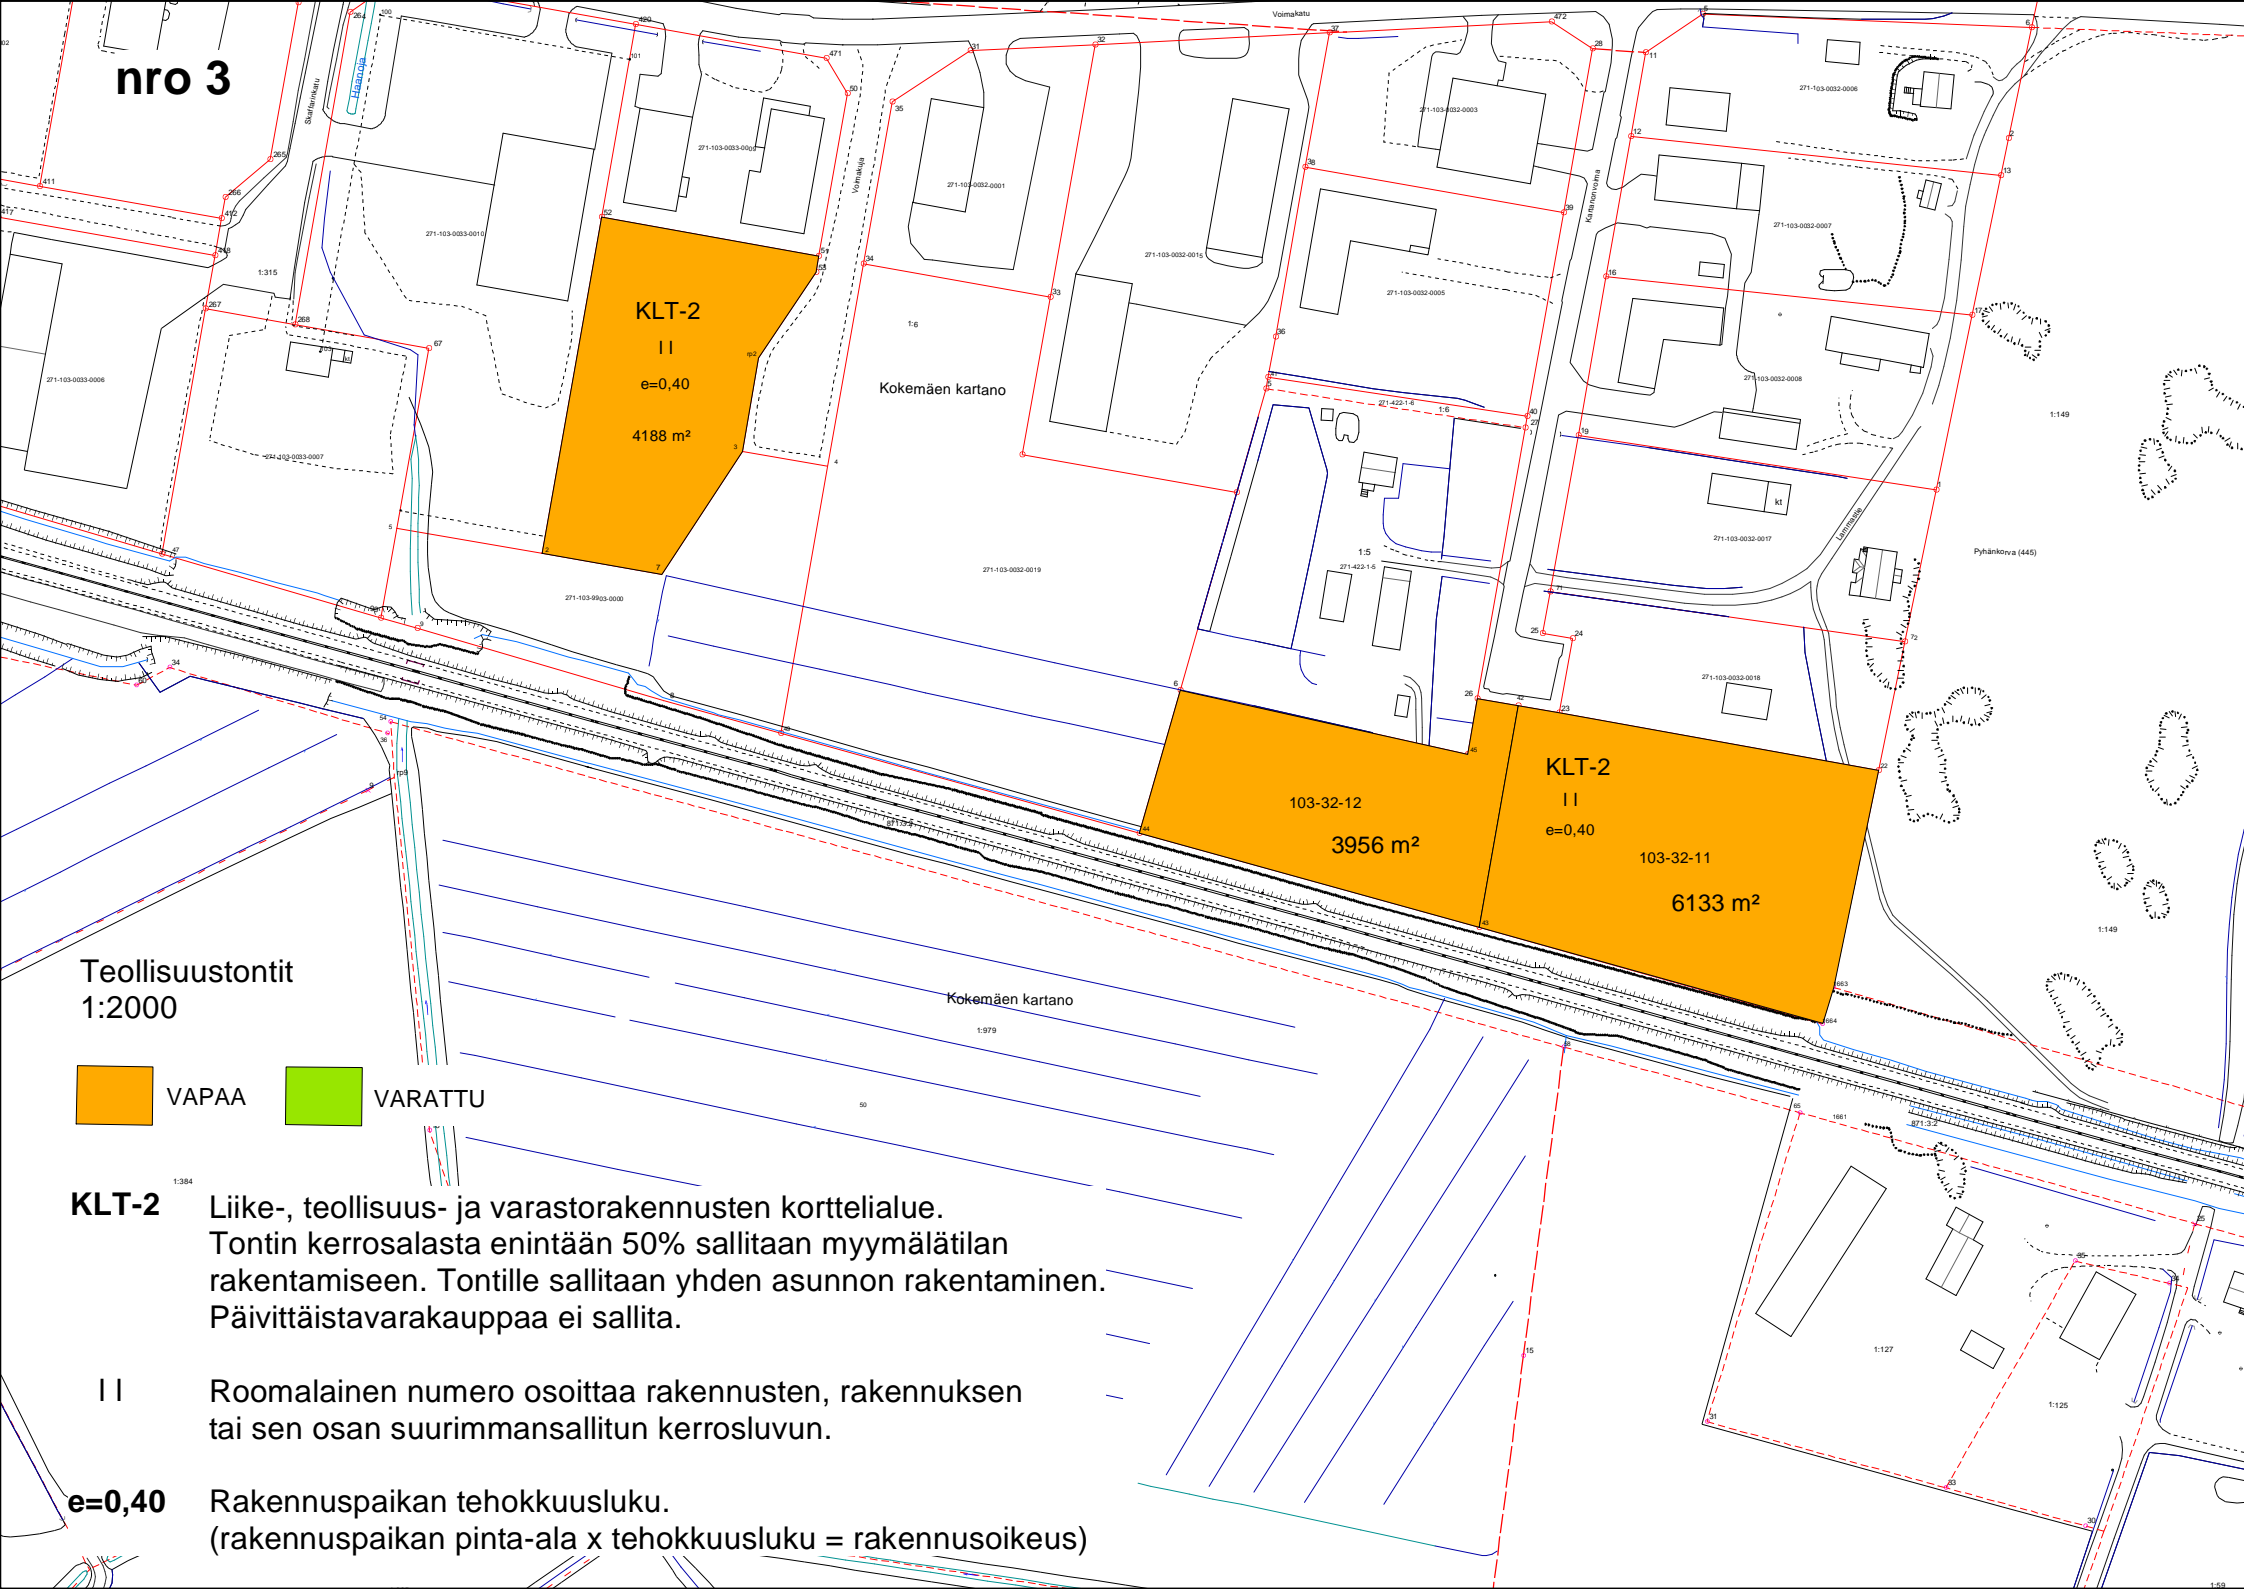

KLT-2
II
e=0,40
4188 m²

103-32-12
3956 m²

KLT-2
II
e=0,40
103-32-11
6133 m²

Teollisuustontit
1:2000

 VAPAA  VARATTU

KLT-2 Liike-, teollisuus- ja varastorakennusten korttelialue.
Tontin kerrosalasta enintään 50% sallitaan myymälätilan rakentamiseen. Tontille sallitaan yhden asunnon rakentaminen.
Päivittäistavarakauppaa ei sallita.

II Roomalainen numero osoittaa rakennusten, rakennuksen tai sen osan suurimmansallitun kerrosluvun.

e=0,40 Rakennuspaikan tehokkuusluku.
(rakennuspaikan pinta-ala x tehokkuusluku = rakennusoikeus)