
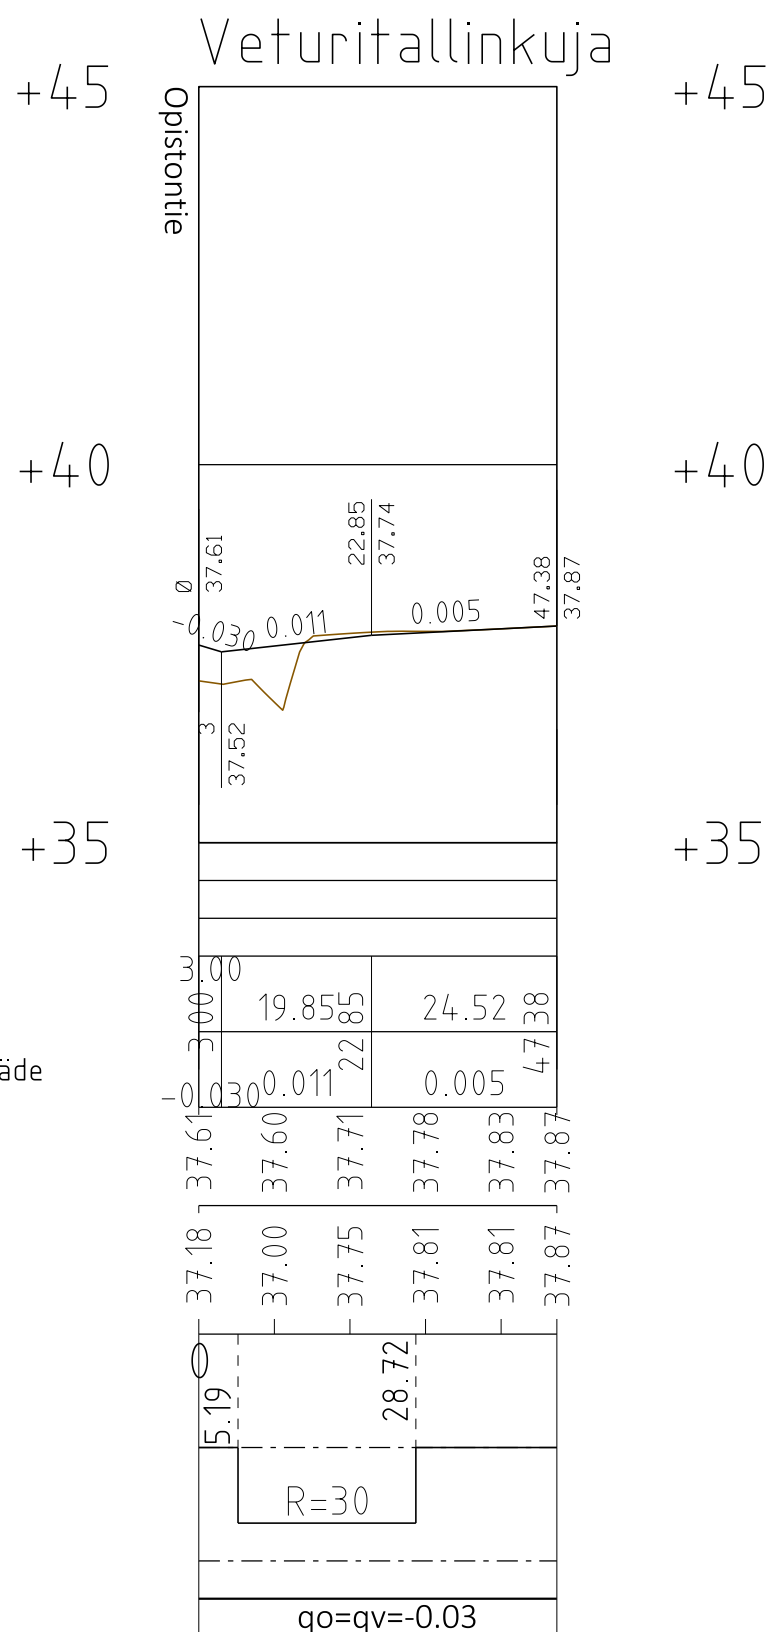


TYYPPIPOIKKILEIKKAUS

Paalu 20.0 1:100/1:100

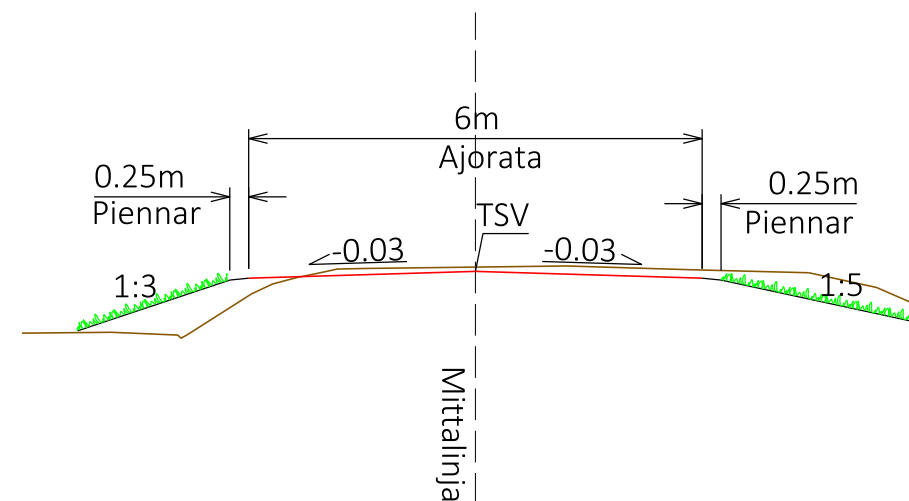

Päällysrakenne
Putkien perustamistapa

Matka
Kaltevuus / pyörityssäde

Tasausviivan korkeus

Maanpinnan korkeus

Paalutus

Kaarevuus

Sivukaltevuus

Tilaaja KOKEMÄEN KAUPUNKI		Kaup.osa/Kylä	Kortteli/Tila	Tontti/Rno
Korkeus- ja koord. järjestelmä N2000 ETRS-GK22		Piirustuslaji Katusuunnitelma		
Rakennuskohteen nimi ja osoite Opistontien suunnittelu		Piirustuksen sisältö Pituusleikkaus 1:1000/1:100 Tyyppipoikkileikkaus 1:100/1:100		
Suunnittelija Janina Suppala		Suunn.ala TKA		Työnumero KAU46225
Tarkastaja Ilkka Ojaniittu		Piir.no K2-2		Muutos -
Piirtäjä -		Vast.suun/Hyväksyjä Ilkka Ojaniittu		Tiedosto Päiväys 19.8.2021

SITOWISE

Helsinginkatu 15
20500 Turku
020 747 6000
www.sitowise.com