

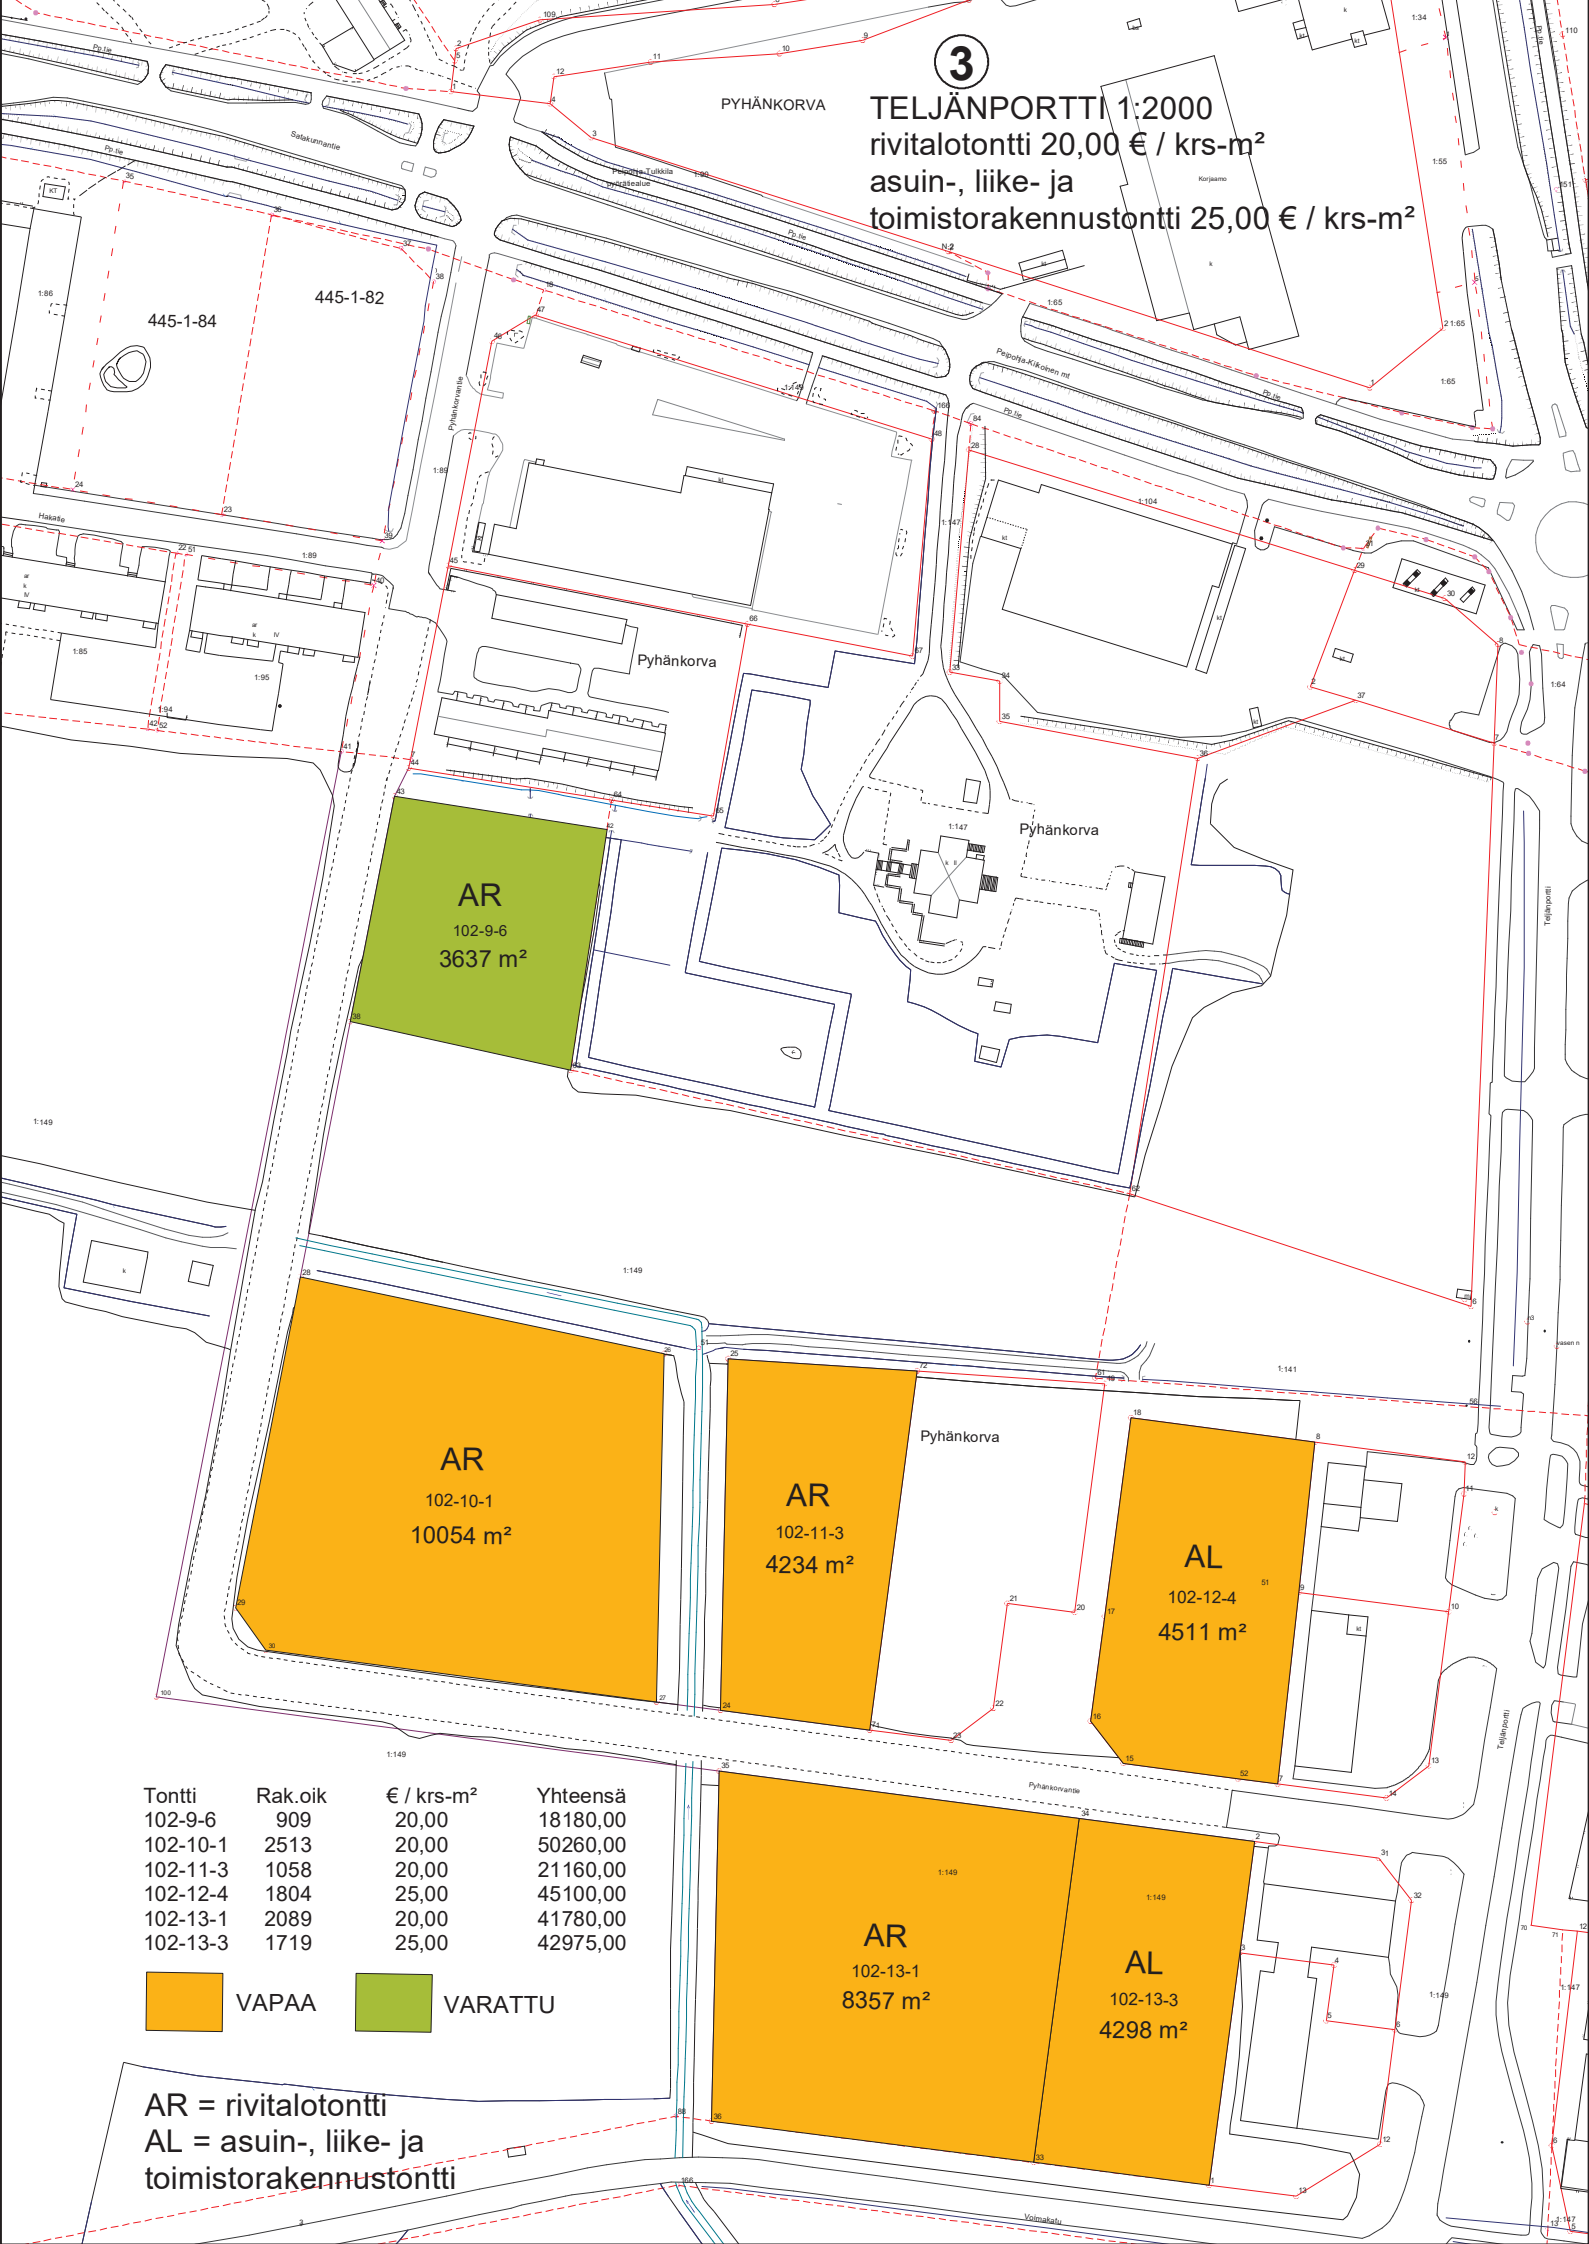
3

PYHÄNKORVA

TELJÄNPORTTI 1:2000

rivitalotontti 20,00 € / krs-m²

asuin-, liike- ja

toimistorakennustontti 25,00 € / krs-m²

| Tontti | Rak.oik | € / krs-m ² | Yhteensä |
|----------|---------|------------------------|----------|
| 102-9-6 | 909 | 20,00 | 18180,00 |
| 102-10-1 | 2513 | 20,00 | 50260,00 |
| 102-11-3 | 1058 | 20,00 | 21160,00 |
| 102-12-4 | 1804 | 25,00 | 45100,00 |
| 102-13-1 | 2089 | 20,00 | 41780,00 |
| 102-13-3 | 1719 | 25,00 | 42975,00 |



VAPAA



VARATTU

AR = rivitalotontti
 AL = asuin-, liike- ja
 toimistorakennustontti