


**AR Rivitalotontti**

**0,2 Rakennuspaikan tehokkuusluku  
(rakennuspaikan pinta-ala x tehokkuusluku = rakennusoikeus)**

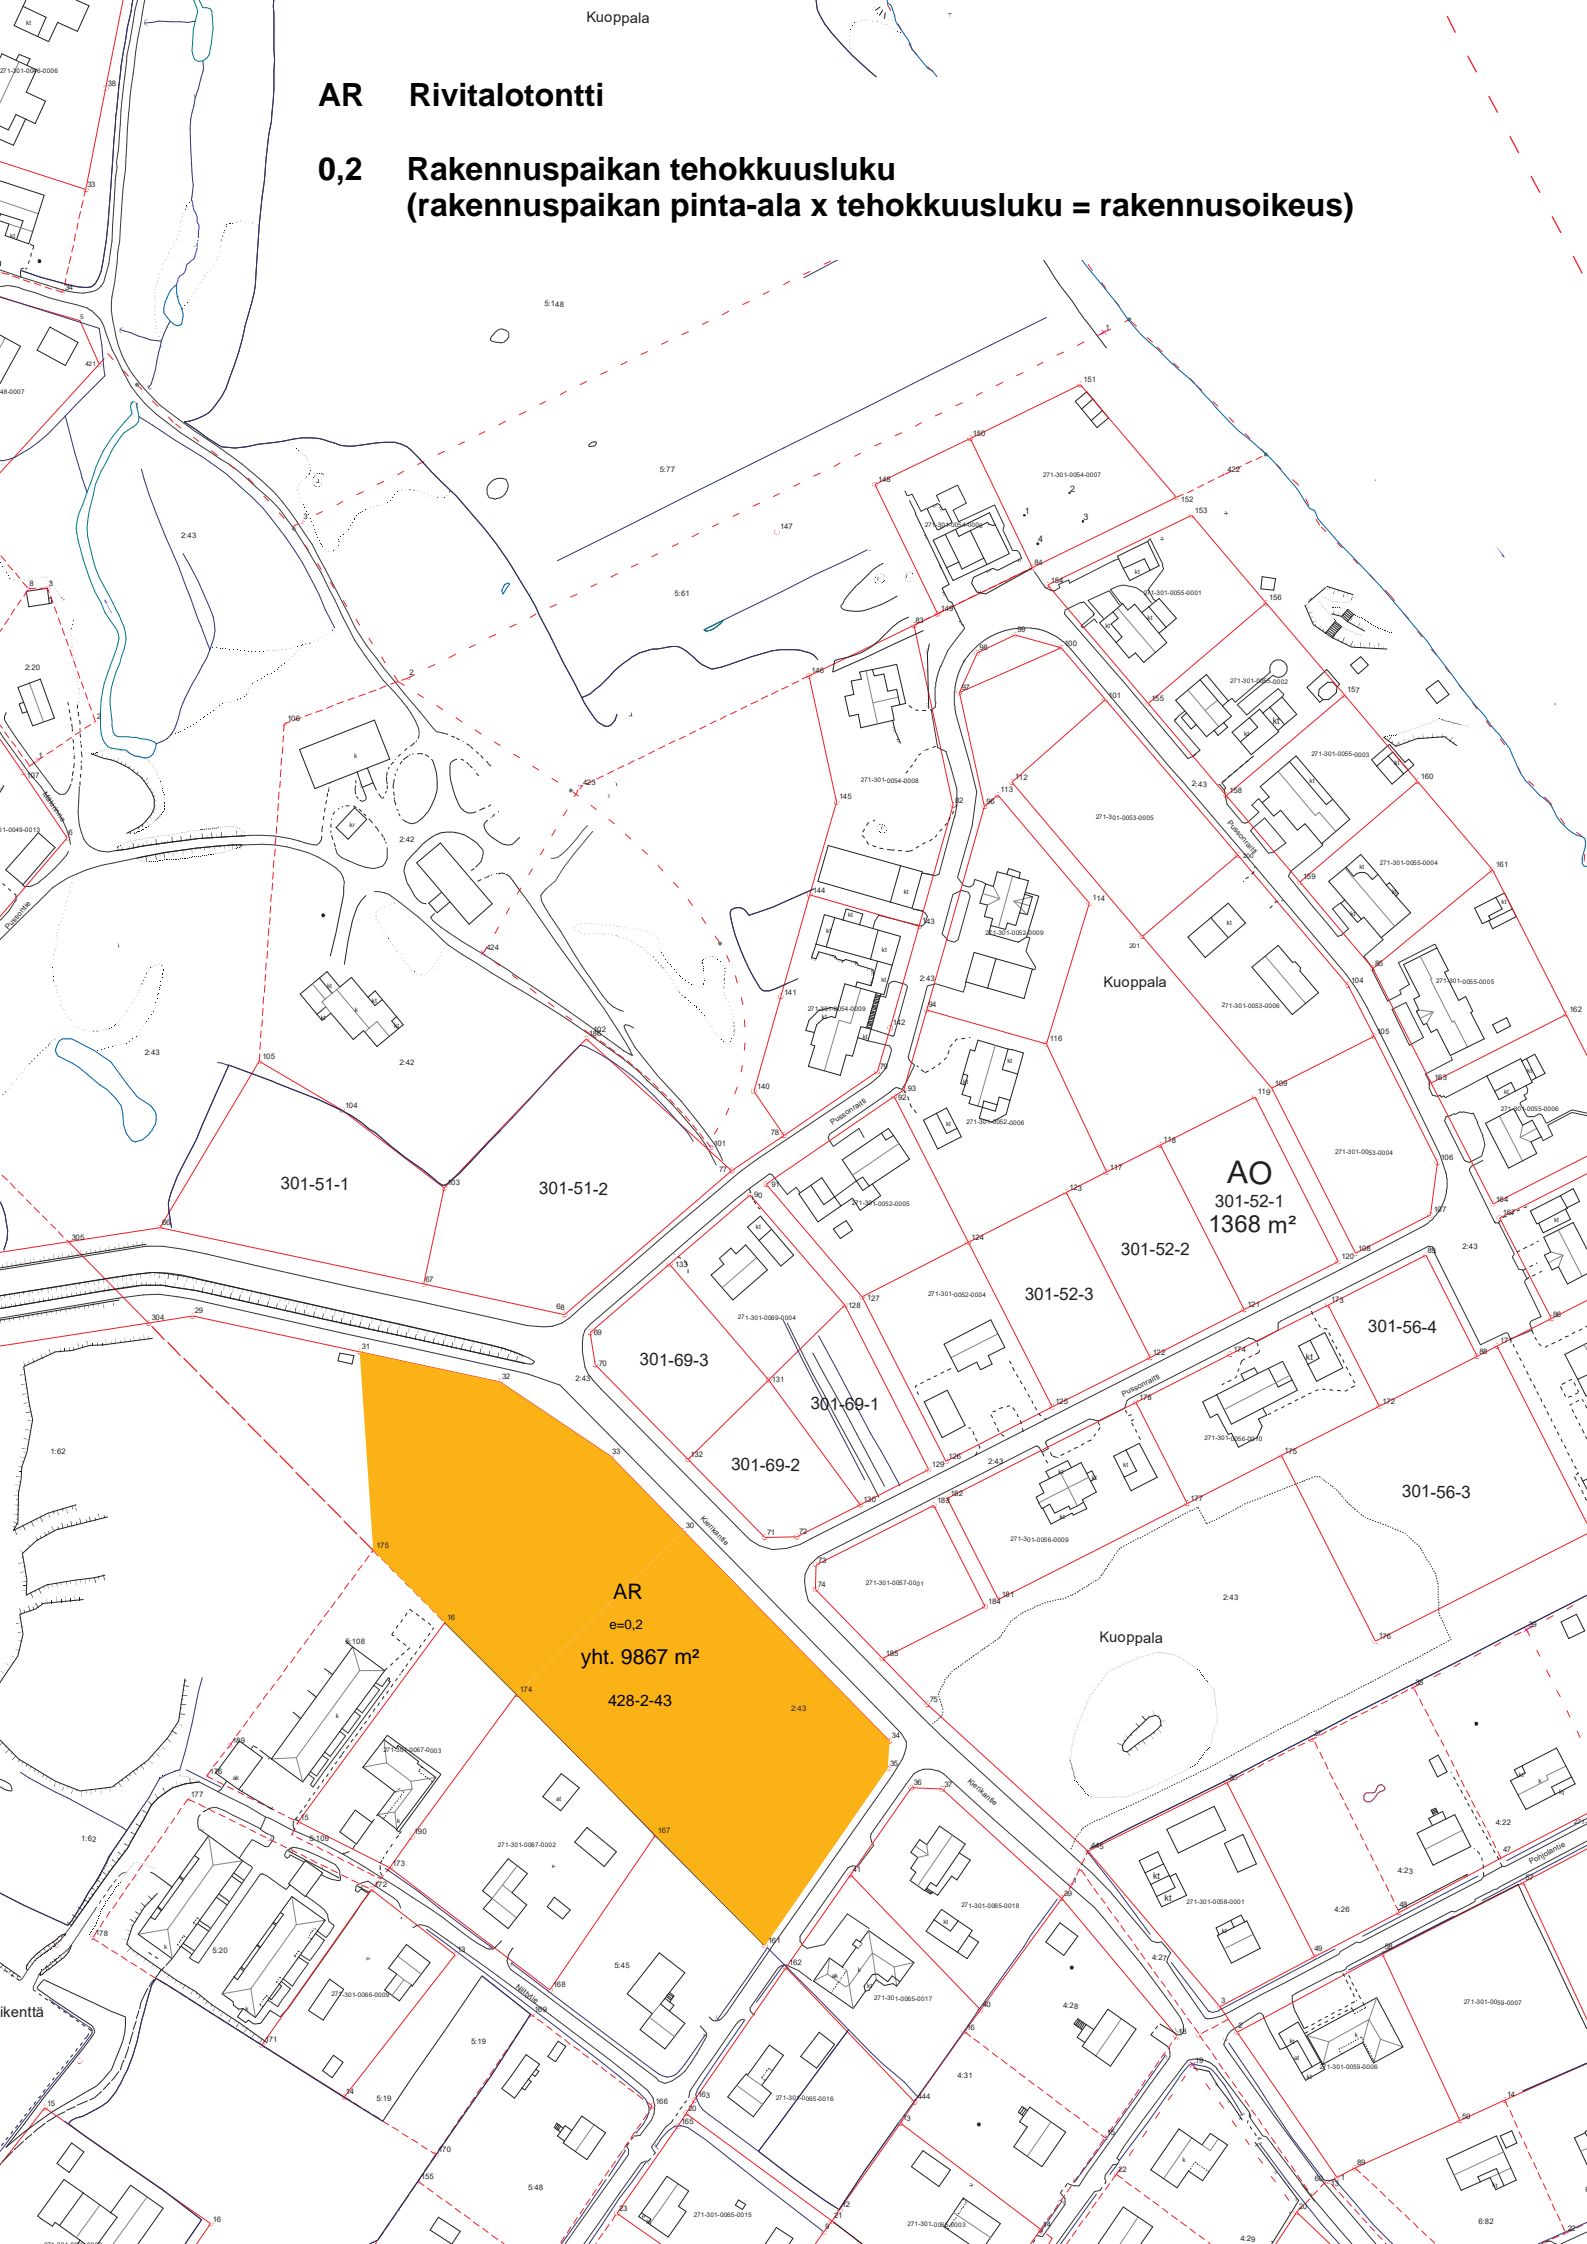

301-51-1

301-51-2

301-69-3

301-69-1

301-69-2

301-52-3

301-52-2

301-56-4

301-56-3

**AR**

**e=0,2**

**yht. 9867 m<sup>2</sup>**

**428-2-43**

**AO**

**301-52-1**

**1368 m<sup>2</sup>**