


Pyhäkorvan aluekehittämiskohde

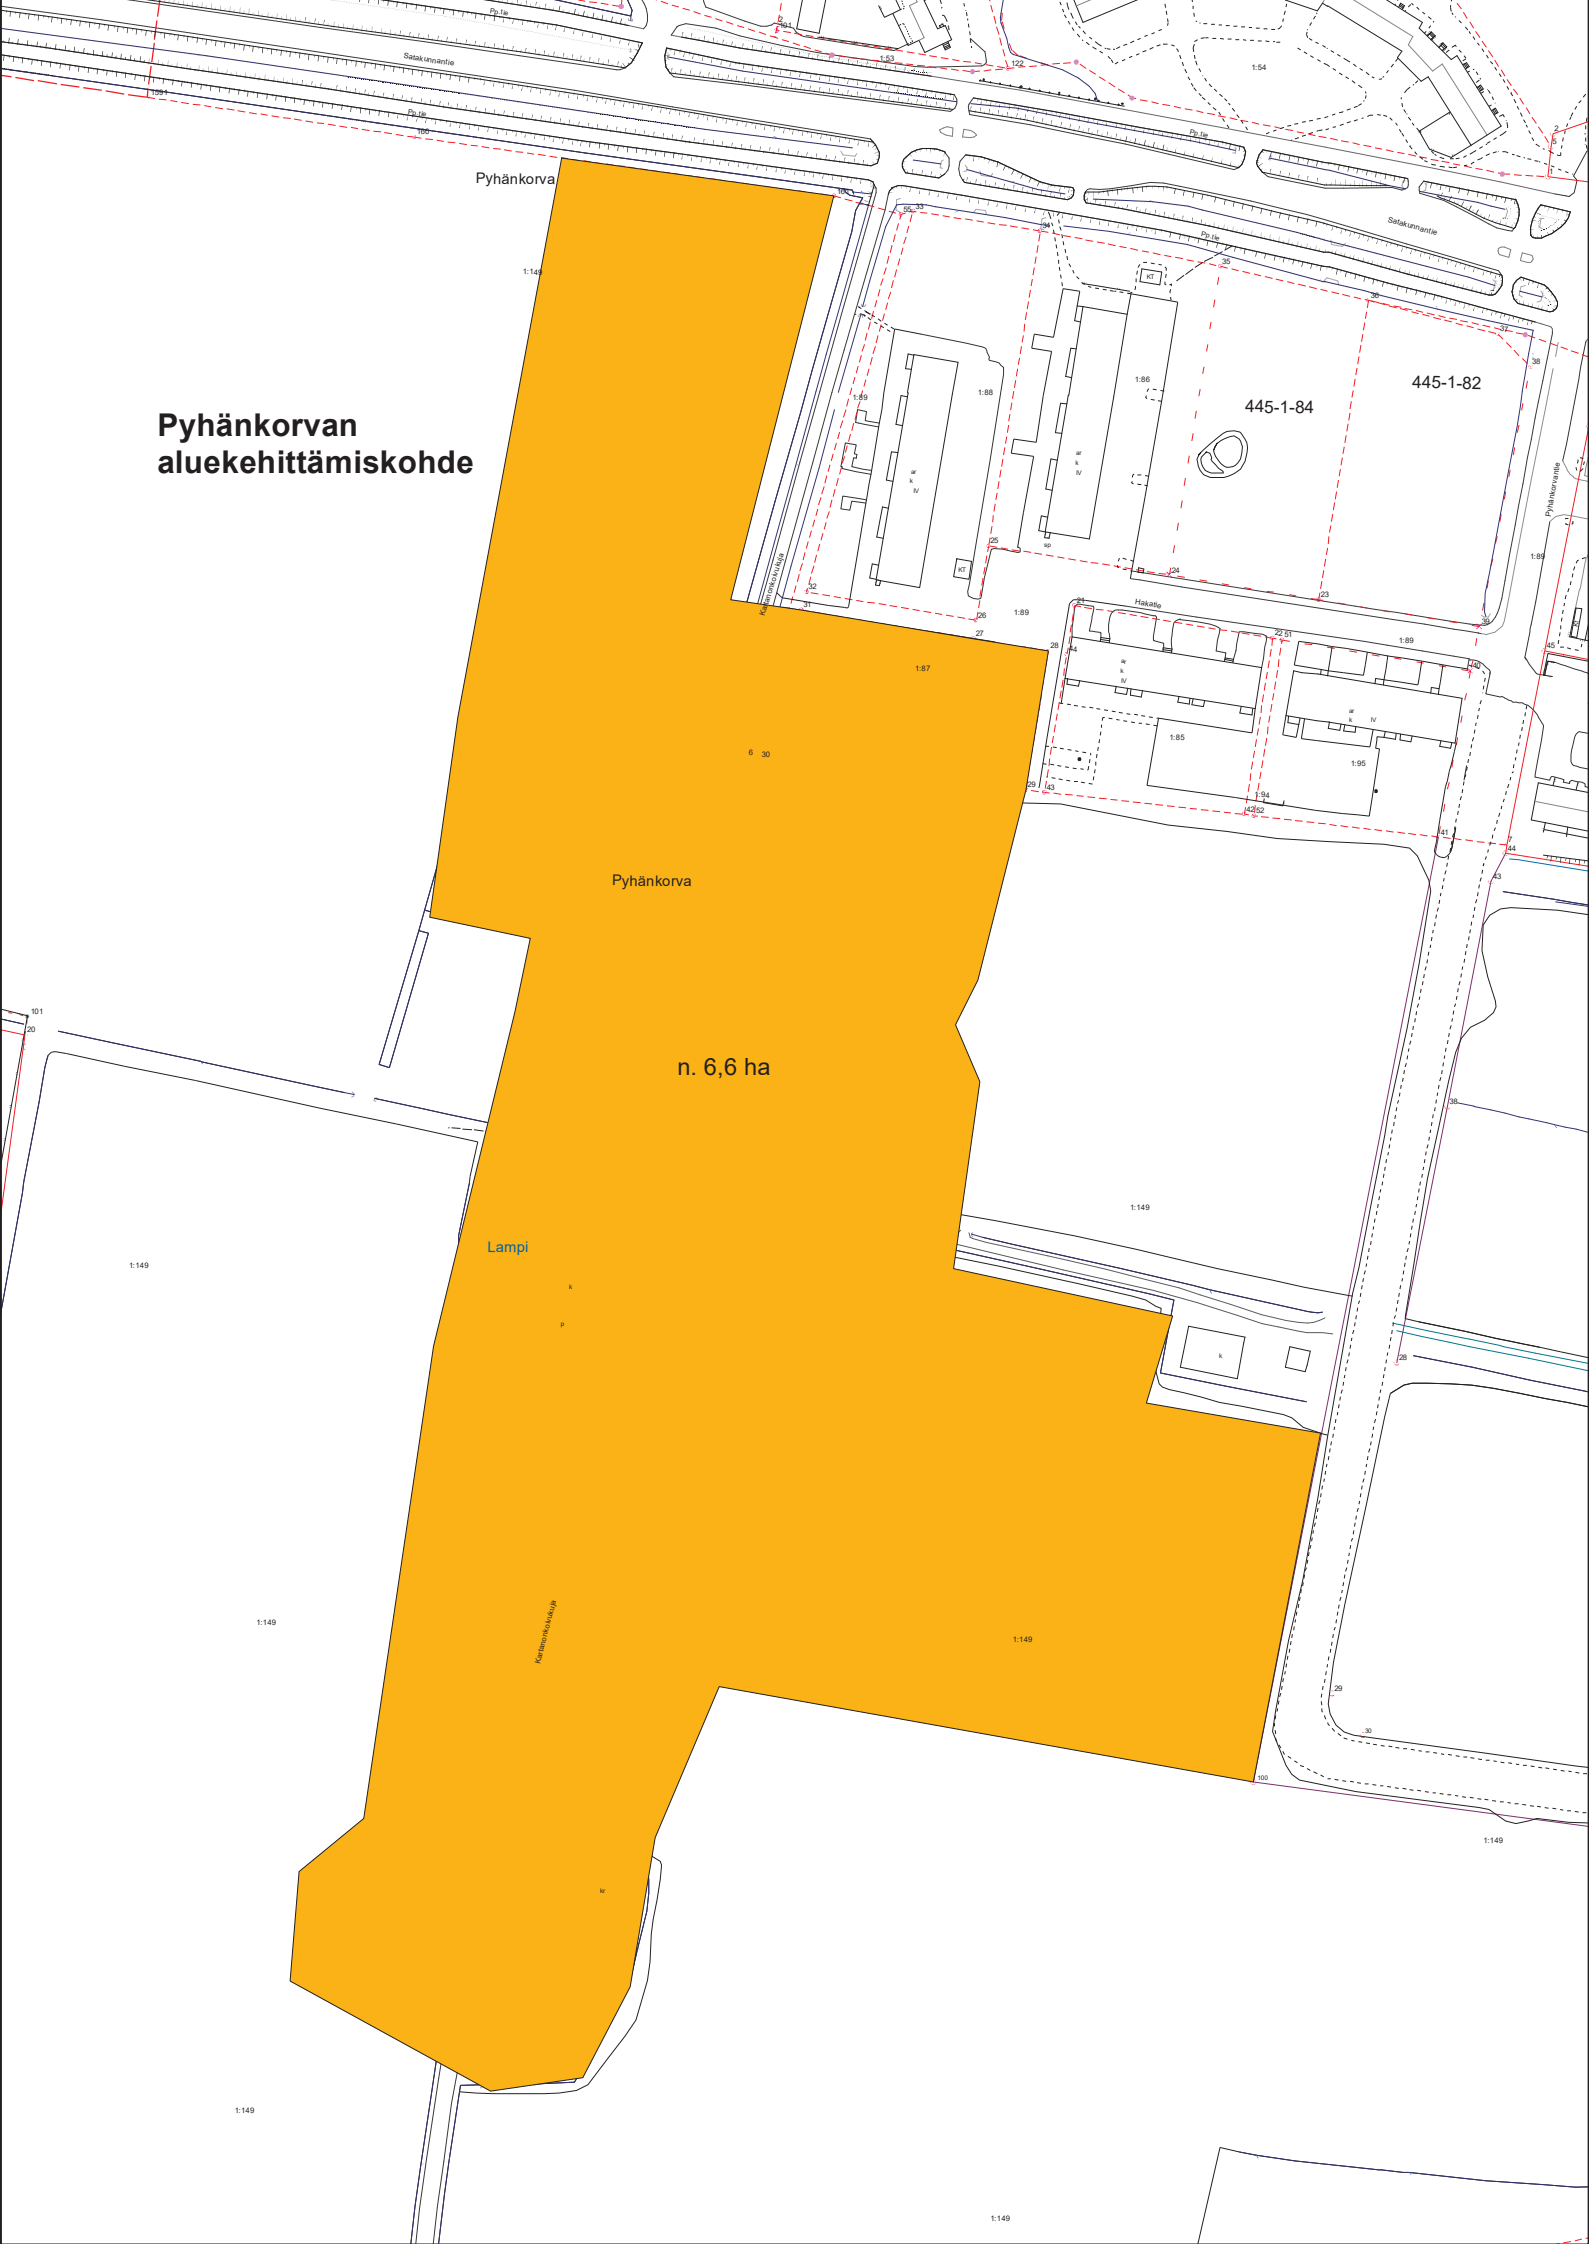

Pyhäkorva

1:149

445-1-84

445-1-82

Pyhäkorva

n. 6,6 ha

Lampi

1:149

Pyhäkorvan tie

1:149

1:149

1:149

1:149