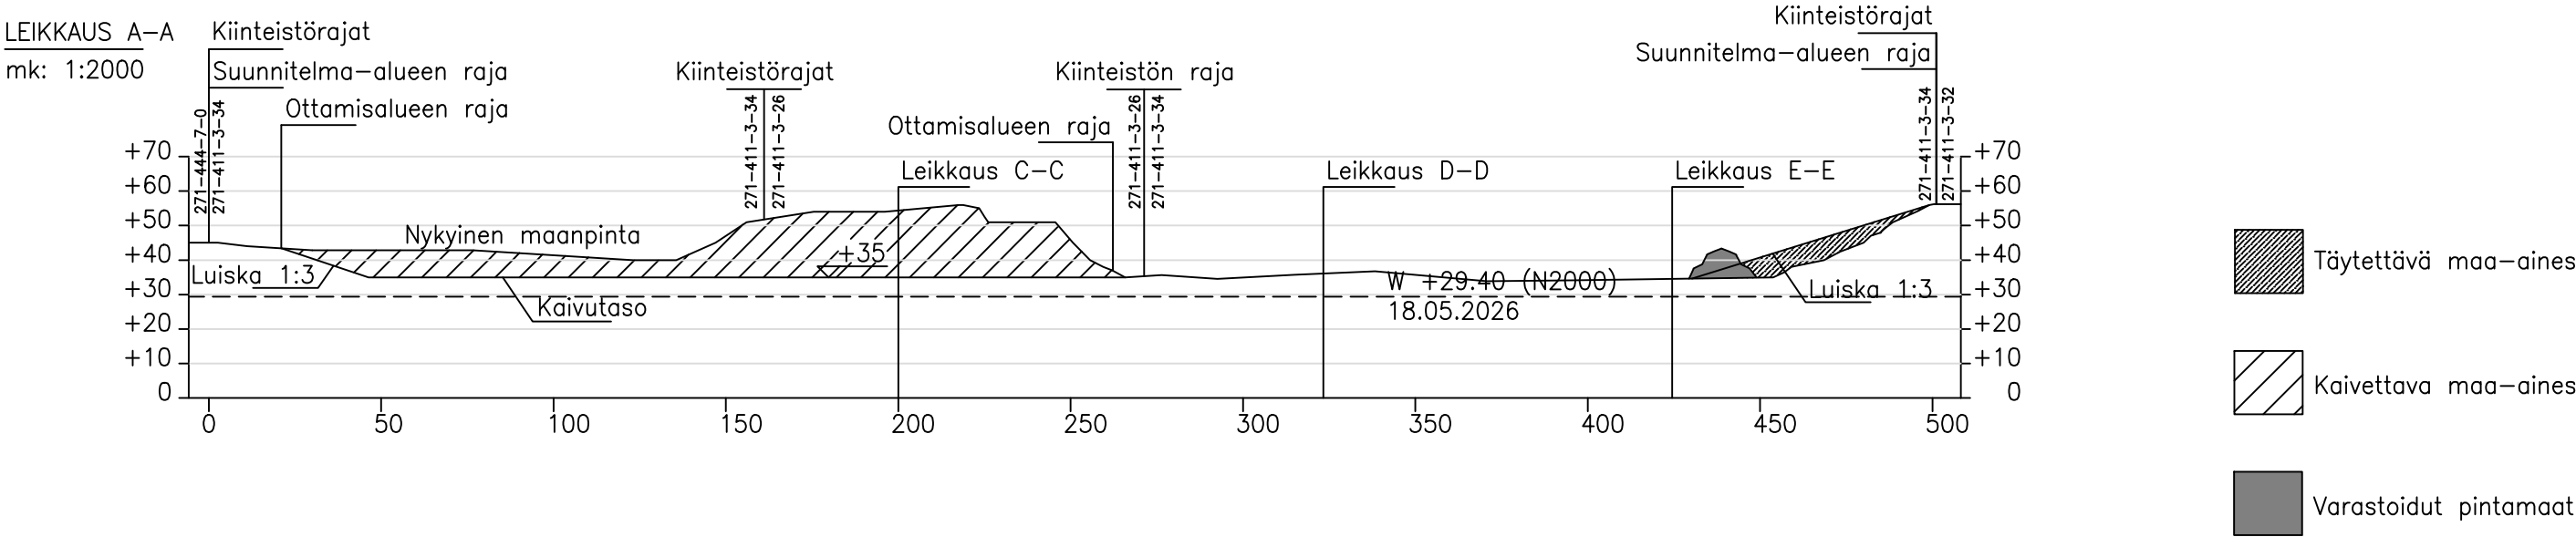


K.OSA JÄRILÄ	KORTTELI/TILA PAAVOLA III, SORAPAAVOLA METSÄPAAVOLA	TONTTI 3-26, 3-33 3-34	VIRANOMAISEN MERKINTÖJÄ	
TOIMENPIDE SORANOTTO	PIIR.LAJI SUUNNITELMA PIIRUSTUS			
RAKENNUSKOHTEN NIMI JA OSOITE Maanrakennus Jouko Kärkkäinen Oy Kokemäki, Järilä Maa-ainesten ottosuunnitelma		PIIRUSTUKSEN SISÄLTÖ LEIKKAUKSET A-A, B-B, C-C		MK 1:2000
SUUNNITTELIJA MAANRAKENNUS JOUKO KÄRKKÄNEN OY Pirintie 8, 29200 Harjavalta puh. 044-533 6180 s-posti maanrakennus@joukokarkkainen.fi RI Annikki Kärkkäinen		SUUN. ALA GEO	PIIR.NRO 2	Pvm 25.05.2026