



LEIKKAUS D-D
mk: 1:2000

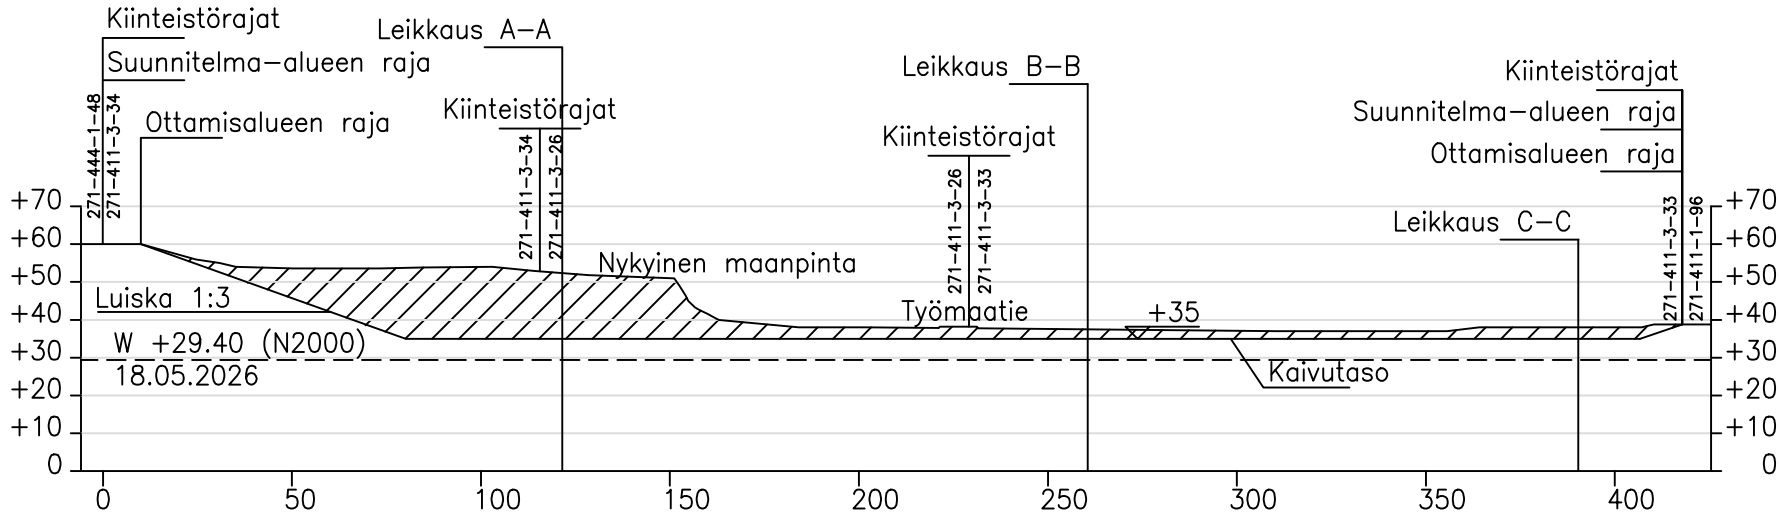


- Täytettävä maa-aines
- Kaivettava maa-aines
- Varastoidut pintamaat

LEIKKAUS E-E
mk: 1:2000

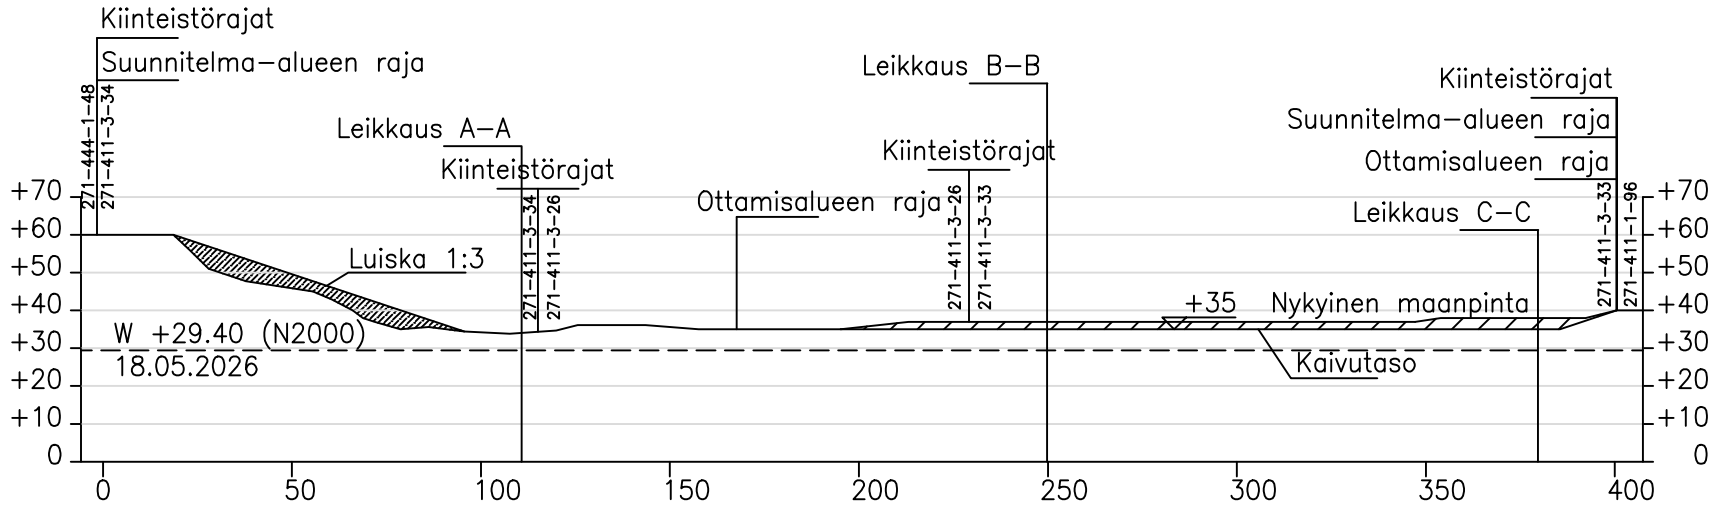

LEIKKAUS F-F
mk: 1:2000

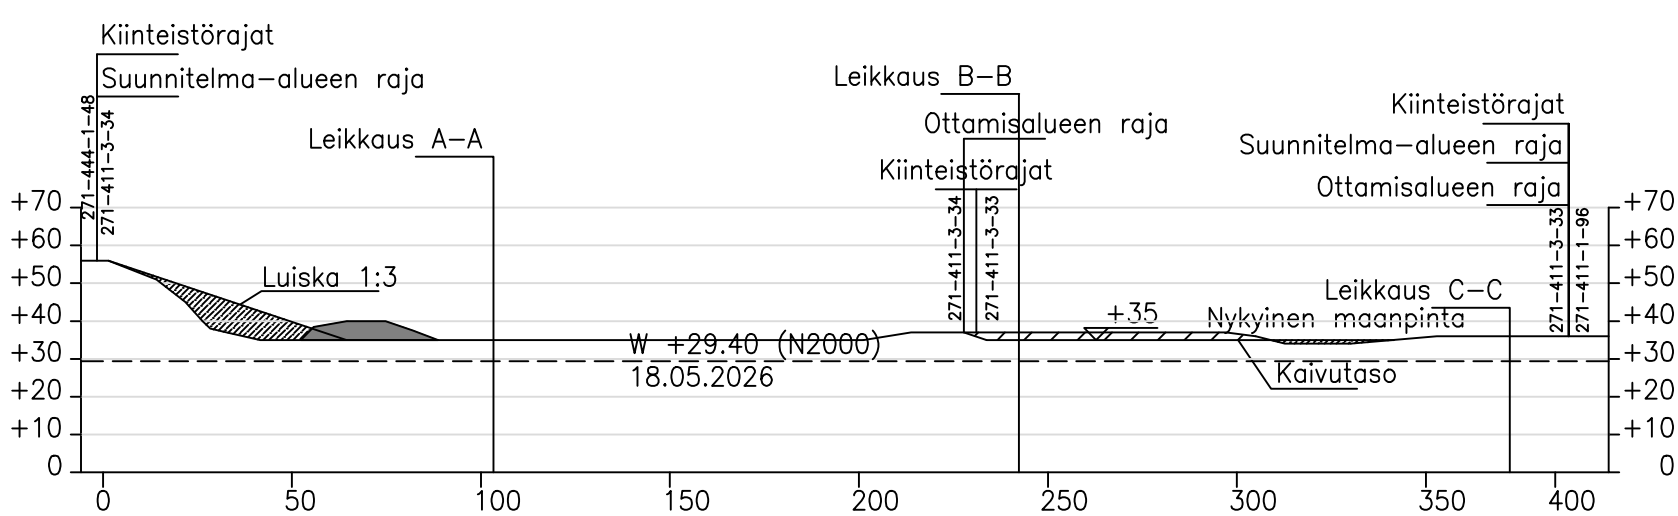

K.OSA JÄRILÄ	KORTTELI/TILA PAAVOLA III, SORAPAAVOLA METSÄPAAVOLA	TONTTI 3–26, 3–33 3–34	VIRANOMAISEN MERKINTÖJÄ		
TOIMENPIDE SORANOTTO			PIIR.LAJI SUUNNITELMA PIIRUSTUS		
RAKENNUSKOHTEN NIMI JA OSOITE Maanrakennus Jouko Kärkkänen Oy Kokemäki, Järilä Maa–ainesten ottosuunnitelma			PIIRUSTUKSEN SISÄLTÖ LEIKKAUKSET D–D, E–E, F–F		MK 1:2000
SUUNNITTELIJA MAANRAKENNUS JOUKO KÄRKKÄNEN OY Pirintie 8, 29200 Harjavalta puh. 044–533 6180 s–posti maanrakennus@joukokarkkainen.fi RI Annikki Kärkkänen			SUUN. ALA GEO	PIIR.NRO 3	Pvm 25.05.2026