


Leikkaus D-D

RAKENNETTAVUUSLUOKKA: 4b (ks. piir. 1-2535)

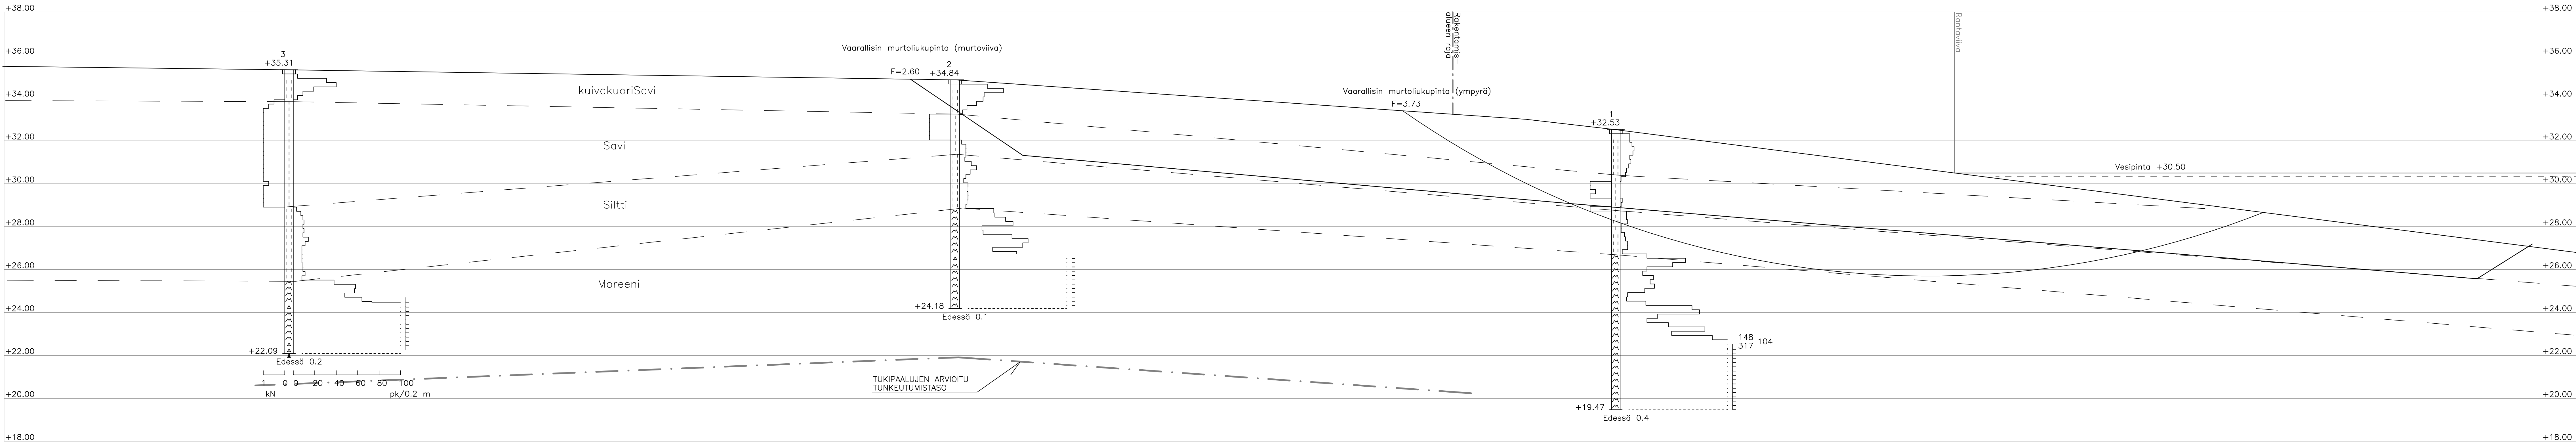

4b

K.osa/Kylä Vuoltee	Kortteli/Tila .	Tontti/Rn:o .	Viranomaisen arkistomerkintäjä varten
Rakennustoimenpide RAKENNETTAVUUSSELVITYS	Piirustuslaji POHJATUTKIMUS	Juoks. n:o	
Rakennuskohteen nimi ja osoite VILLIÖNSUVANNON ASEMAKAAVA-ALUE Kurolantie - Elersinkuja 32800 KOKEMÄKI	Piirustuksen sisältö LEIKKAUS D-D	Mittakaavat 1:100/1:100	
Suunnittelijan nimi, päiväys ja allekirjoitus Insinööri SEVERI ANTONEN KY Mäntyne 4 00270 Helsinki	Suunnitteluala, piirustuksen numero ja työn numero GEO 5-2537	Muutos	
0400 465 861 severi.antonen@kolmibos.fi			
HKI 25.09.2018			