


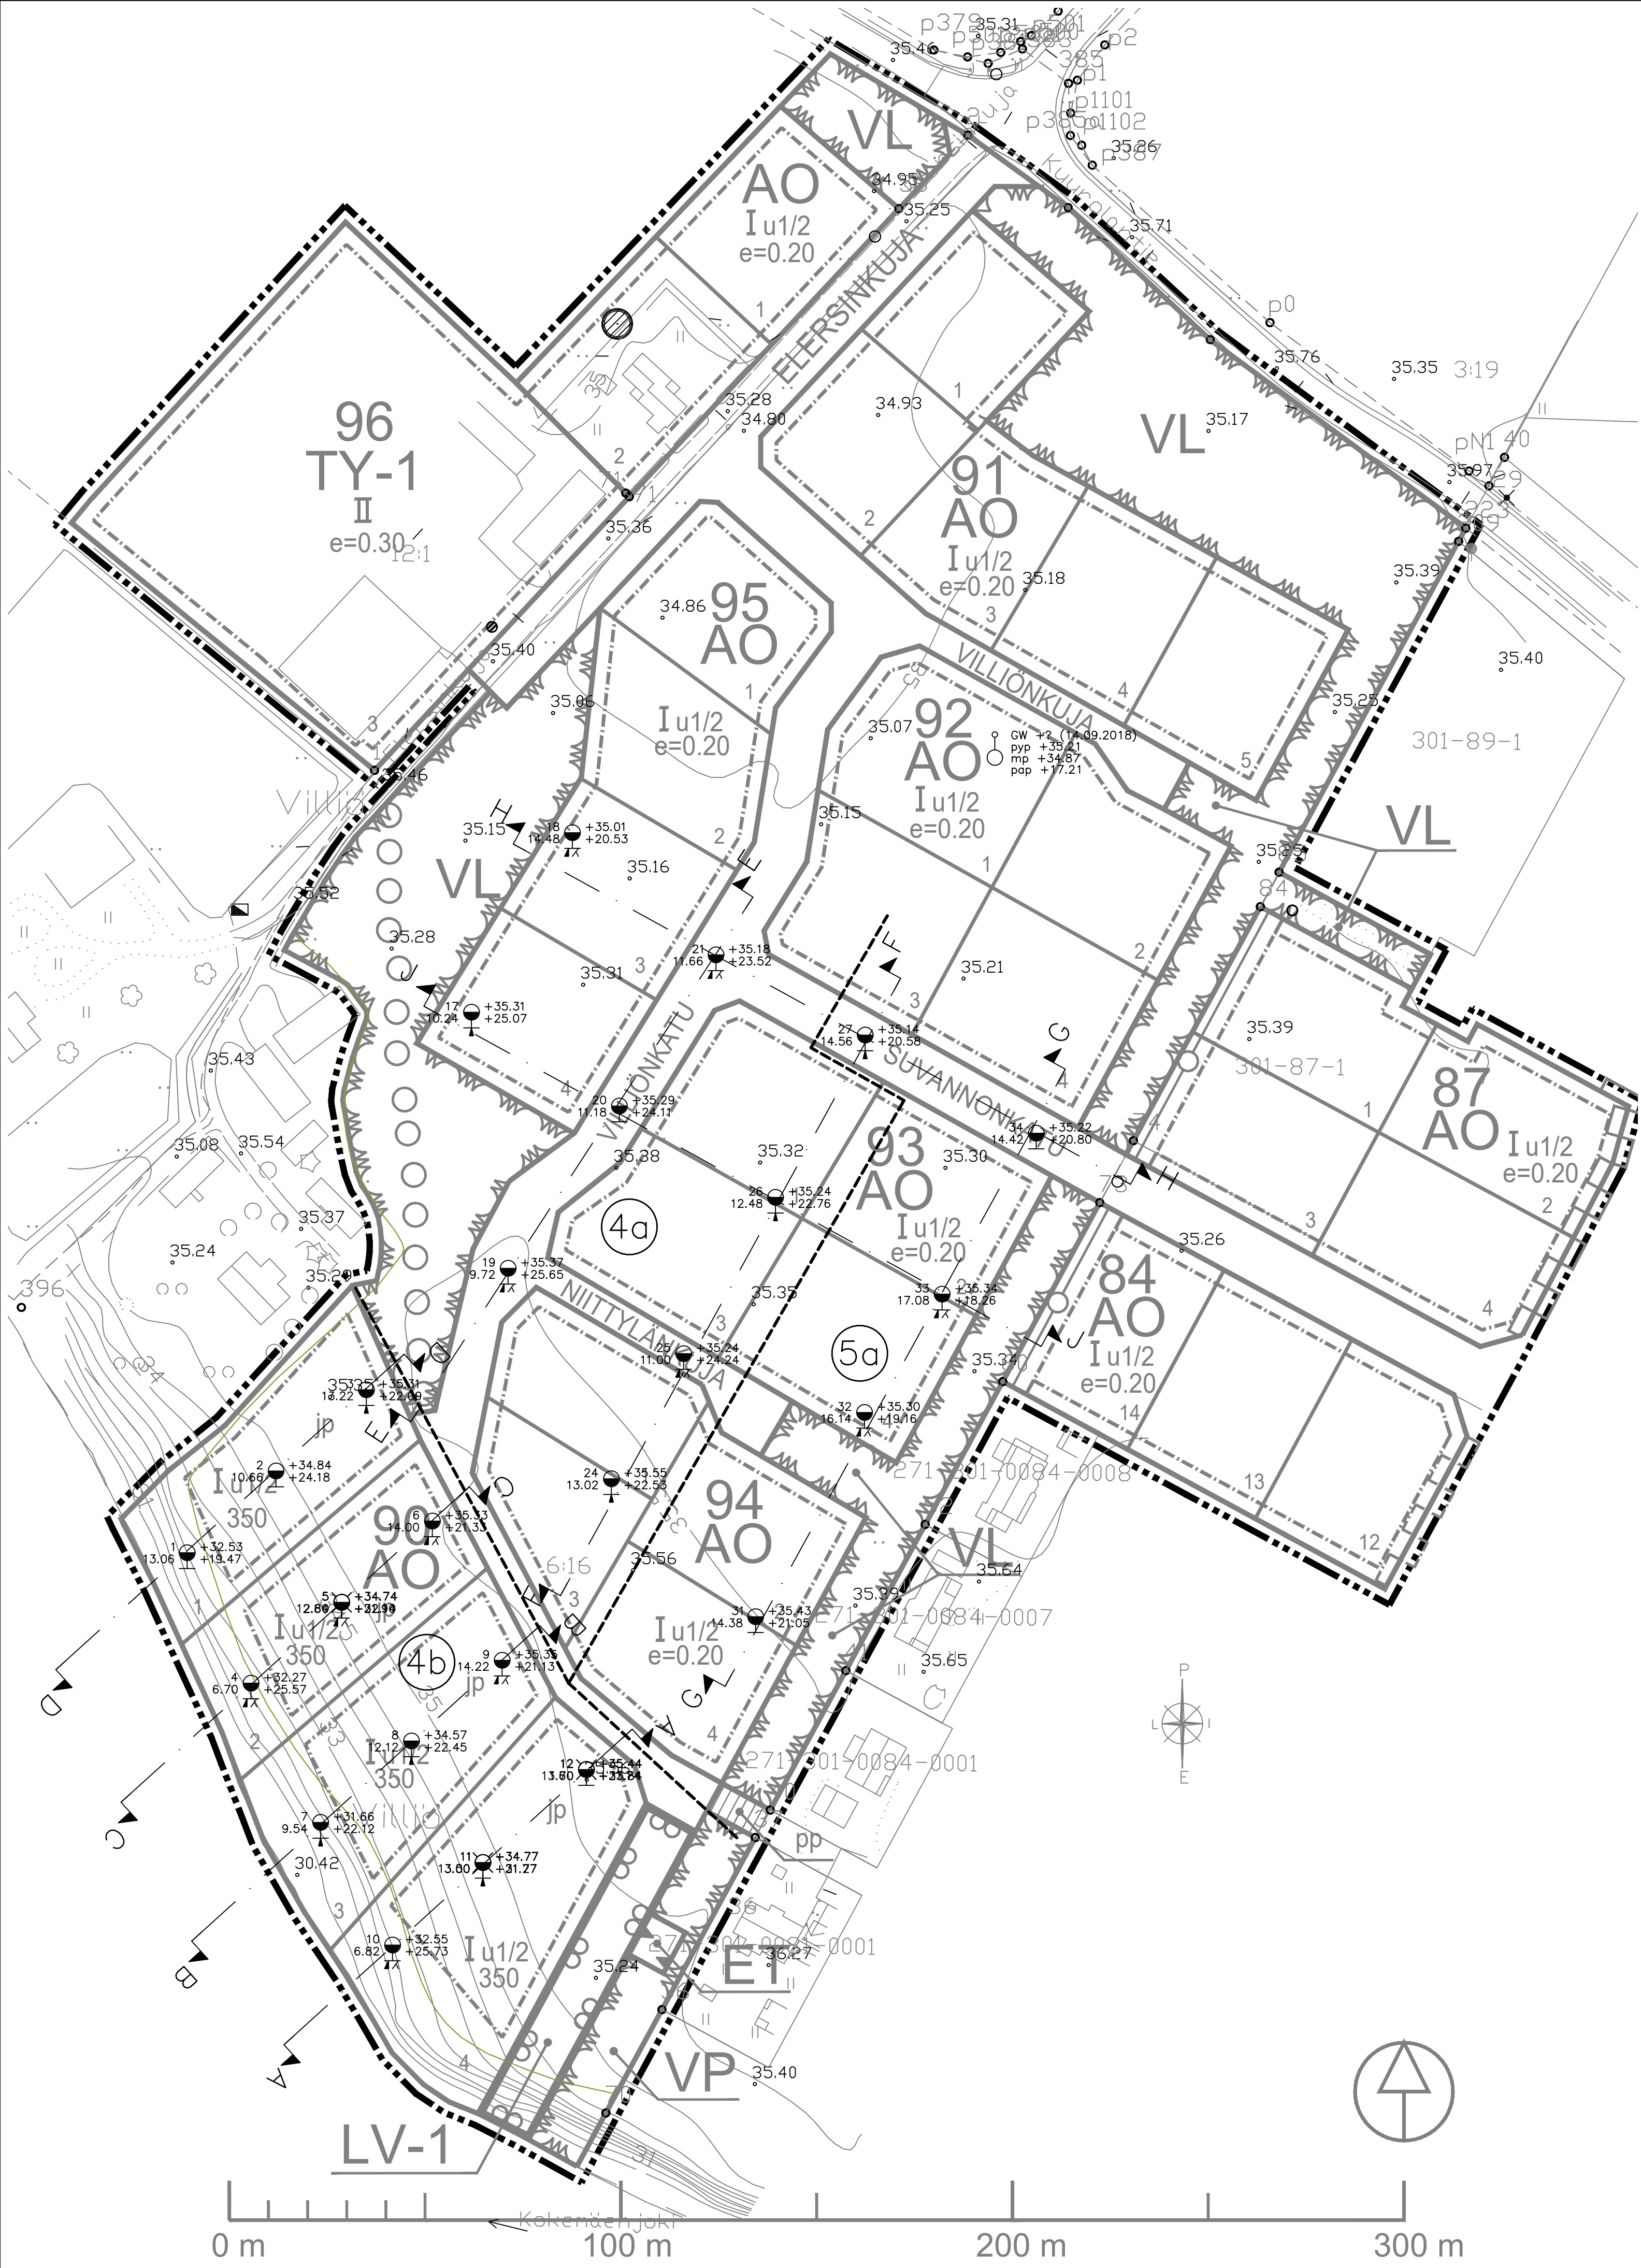

RAKENNETTAVUUSLUOKAT — PERUSTAMINEN:

- RAKENNETTAVUUSLUOKAN RAJA
- 4a LYÖNTIPAALUPERUSTUS KANTAVAN MOREENIN TAI KALLION VARAAN
PAALUPITUUS <15 METRIÄ
KALTEVUUS PIENI (vaikutus tapauskohtainen)
PIHAN PÄÄLLYSRAKENTEET MAAN VARAAN, MAHDOLLINEN KEVENNYS
PUTKET MURSKEARINAN VÄLITYKSELLÄ MAAN VARAAN, MAHD. KEVENNYS
- 4b LYÖNTIPAALUPERUSTUS KANTAVAN MOREENIN TAI KALLION VARAAN
PAALUPITUUS <15 METRIÄ
SUUNNITTELUSSA JA RAKENTAMISESSA ON HUOLEHDITTAVA RANTA-ALUEEN
STABILITEETIN SÄILYMINEN: SUURIN SALLITTU LISÄTÄYTÖ ON 1,0 METRIÄ
PIHAN PÄÄLLYSRAKENTEET MAAN VARAAN, MAHDOLLINEN KEVENNYS
PUTKET MURSKEARINAN VÄLITYKSELLÄ MAAN VARAAN, MAHD. KEVENNYS
- 5a LYÖNTIPAALUPERUSTUS KANTAVAN MOREENIN TAI KALLION VARAAN
PAALUPITUUS >15 METRIÄ
KALTEVUUS PIENI, LÄHES TASAINEN (vaikutus tapauskohtainen)
PIHAN PÄÄLLYSRAKENTEET MAAN VARAAN, MAHDOLLINEN KEVENNYS
PUTKET MURSKEARINAN VÄLITYKSELLÄ MAAN VARAAN, MAHD. KEVENNYS

Huom! KUN LISÄTÄYTÖN PAKSUUS ON YLI 0,5 METRIÄ, PIHAN PÄÄLLYSRAKENTEIDEN
JA PUTKIEN MAHDOLLINEN KEVENNYSTARVE TULEE TARKASTELLA KOHDE-
KOHTAISESTI RIIPPUEN LISÄTÄYTÖN PAKSUUDESTA, PAINUVAN SAVIKERROKSEN
PAKSUUDESTA JA PAINUMAOMINAISUUKSISTA. NE TULEE SELVITTÄÄ KOHDE-
KOHTAISILLA POHJATUTKIMUKSILLA.

Tasokoordinaatisto / Plankoordinaatssystem:
ETRS-GK 22
Korkeusjärjestelmä / Höjdsystem:
N2000

TIEDOT EIVÄT OLE RIITTÄVIÄ RAKENTAMISTA VARTEN !

K.osa/Kylä Vuoltee	Kortteli/Tila	Tontti/Rn:o	Viranomaisen arkistomerkintäjä varten
Rakennustöimenpide RAKENNETTAVUUSSELVITYS			Piirustuslaji POHJATUTKIMUS Juoks. n:o
Rakennuskohteen nimi ja osoite			Piirustuksen sisältö Mittakaavat
VILLIÖNSUVANNON ASEMAKAAVA-ALUE Kurolantie – Elersinkuja 32800 KOKEMÄKI			POHJATUTKIMUS– JA RAKENNETTAVUUSKARTTA 1:1000
Suunnittelijan nimi, päiväys ja allekirjoitus Insinööritoimisto SEVERI ANTONEN KY Mäntytie 4 00270 Helsinki	0400 465 861 severi.antonen@kolumbus.fi		Suunnitteluala, piirustuksen numero ja työn numero Muutos
HKI 25.09.2018			GEO 1–2537