

Asemakaava 117 on vahv. / hyv. 9.3.2020	Kaupunginosa 103 Peipohja	Korttelit 65 729 (osa)	Tontit 5 ja 6 1 ja 2
Edellinen tonttijako 373 on hyväksytty 6.10.2003	Pohjakartan hyväksymispäivä 26.4.2022	Tonttijaon laatija Kiinteistöinsinööri Jari Prehti	Tonttijaon hyväksymispäivä
Tiedosto L: toimitukset/tonttijaot 103/65-5 ja 6, 729-1 ja 2	Piirt. MM	Tark. JP	Tj.kartta 512


KOORDINAATTILUETTELO

NRO	I	P
1	22516178,127	6793595,244
2	22516200,064	6793633,272
2	22516234,340	6793692,692
2	22516107,954	6793783,357
3	22516223,573	6793623,399
11	22516062,655	6793817,240
13	22516077,601	6793802,718
14	22516062,481	6793857,640
19	22515996,213	6793767,460
20	22516041,611	6793868,443
27	22516230,772	6793709,028
28	22516078,874	6793849,155
29	22516060,843	6793813,674
31	22516024,720	6793835,846
32	22516019,713	6793828,080
33	22516017,751	6793825,036
34	22516008,041	6793791,728
35	22516000,706	6793775,847
36	22515989,859	6793750,807
38	22516114,987	6793670,379
39	22516150,229	6793665,665
40	22516143,442	6793654,848
41	22516172,772	6793644,287
41	22516227,376	6793713,277
42	22516202,264	6793641,812
42	22516231,967	6793710,626
43	22516069,816	6793853,842
43	22516204,458	6793640,890
43	22516171,166	6793635,606
44	22516114,705	6793656,669
45	22516094,349	6793669,379
46	22516093,566	6793667,704
47	22516063,888	6793604,223
48	22516162,953	6793568,939
49	22516186,133	6793722,887
53	22516240,774	6793703,110
55	22516109,114	6793785,613
55	22516124,352	6793672,681
60	22516168,058	6793636,765
77	22516194,563	6793566,038
81	22516211,444	6793723,022
82	22516161,030	6793753,859
439	22516071,904	6793605,895
440	22516096,474	6793597,976

TONTTIEN MUODOSTUMINEN

Tontti	Yht. m2	Osat m2	Kiinteistötunnus
5	19661	10	422-1-911-M605 Kokemäen kartanon metsät
		39	422-1-151 Salmi
		178	422-1-202 Terveys
		194	422-1-201 Konehaka
		721	422-1-150 Potinoja
		890	422-1-108 Keskus
		2212	422-1-943 Koulumäki
		64	422-1-45 Kisakenttä
		15353	422-1-30 Peipohjan kansakoulu
6	4180	1836	422-1-45 Kisakenttä
		2344	422-1-30 Peipohjan kansakoulu
1	6975	862	422-1-45 Kisakenttä
		527	422-1-30 Peipohjan kansakoulu
		5586	422-1-583 Koulupelto
2	1450		422-1-109 Etelärinne

0 10 20 30 40 50 Metriä

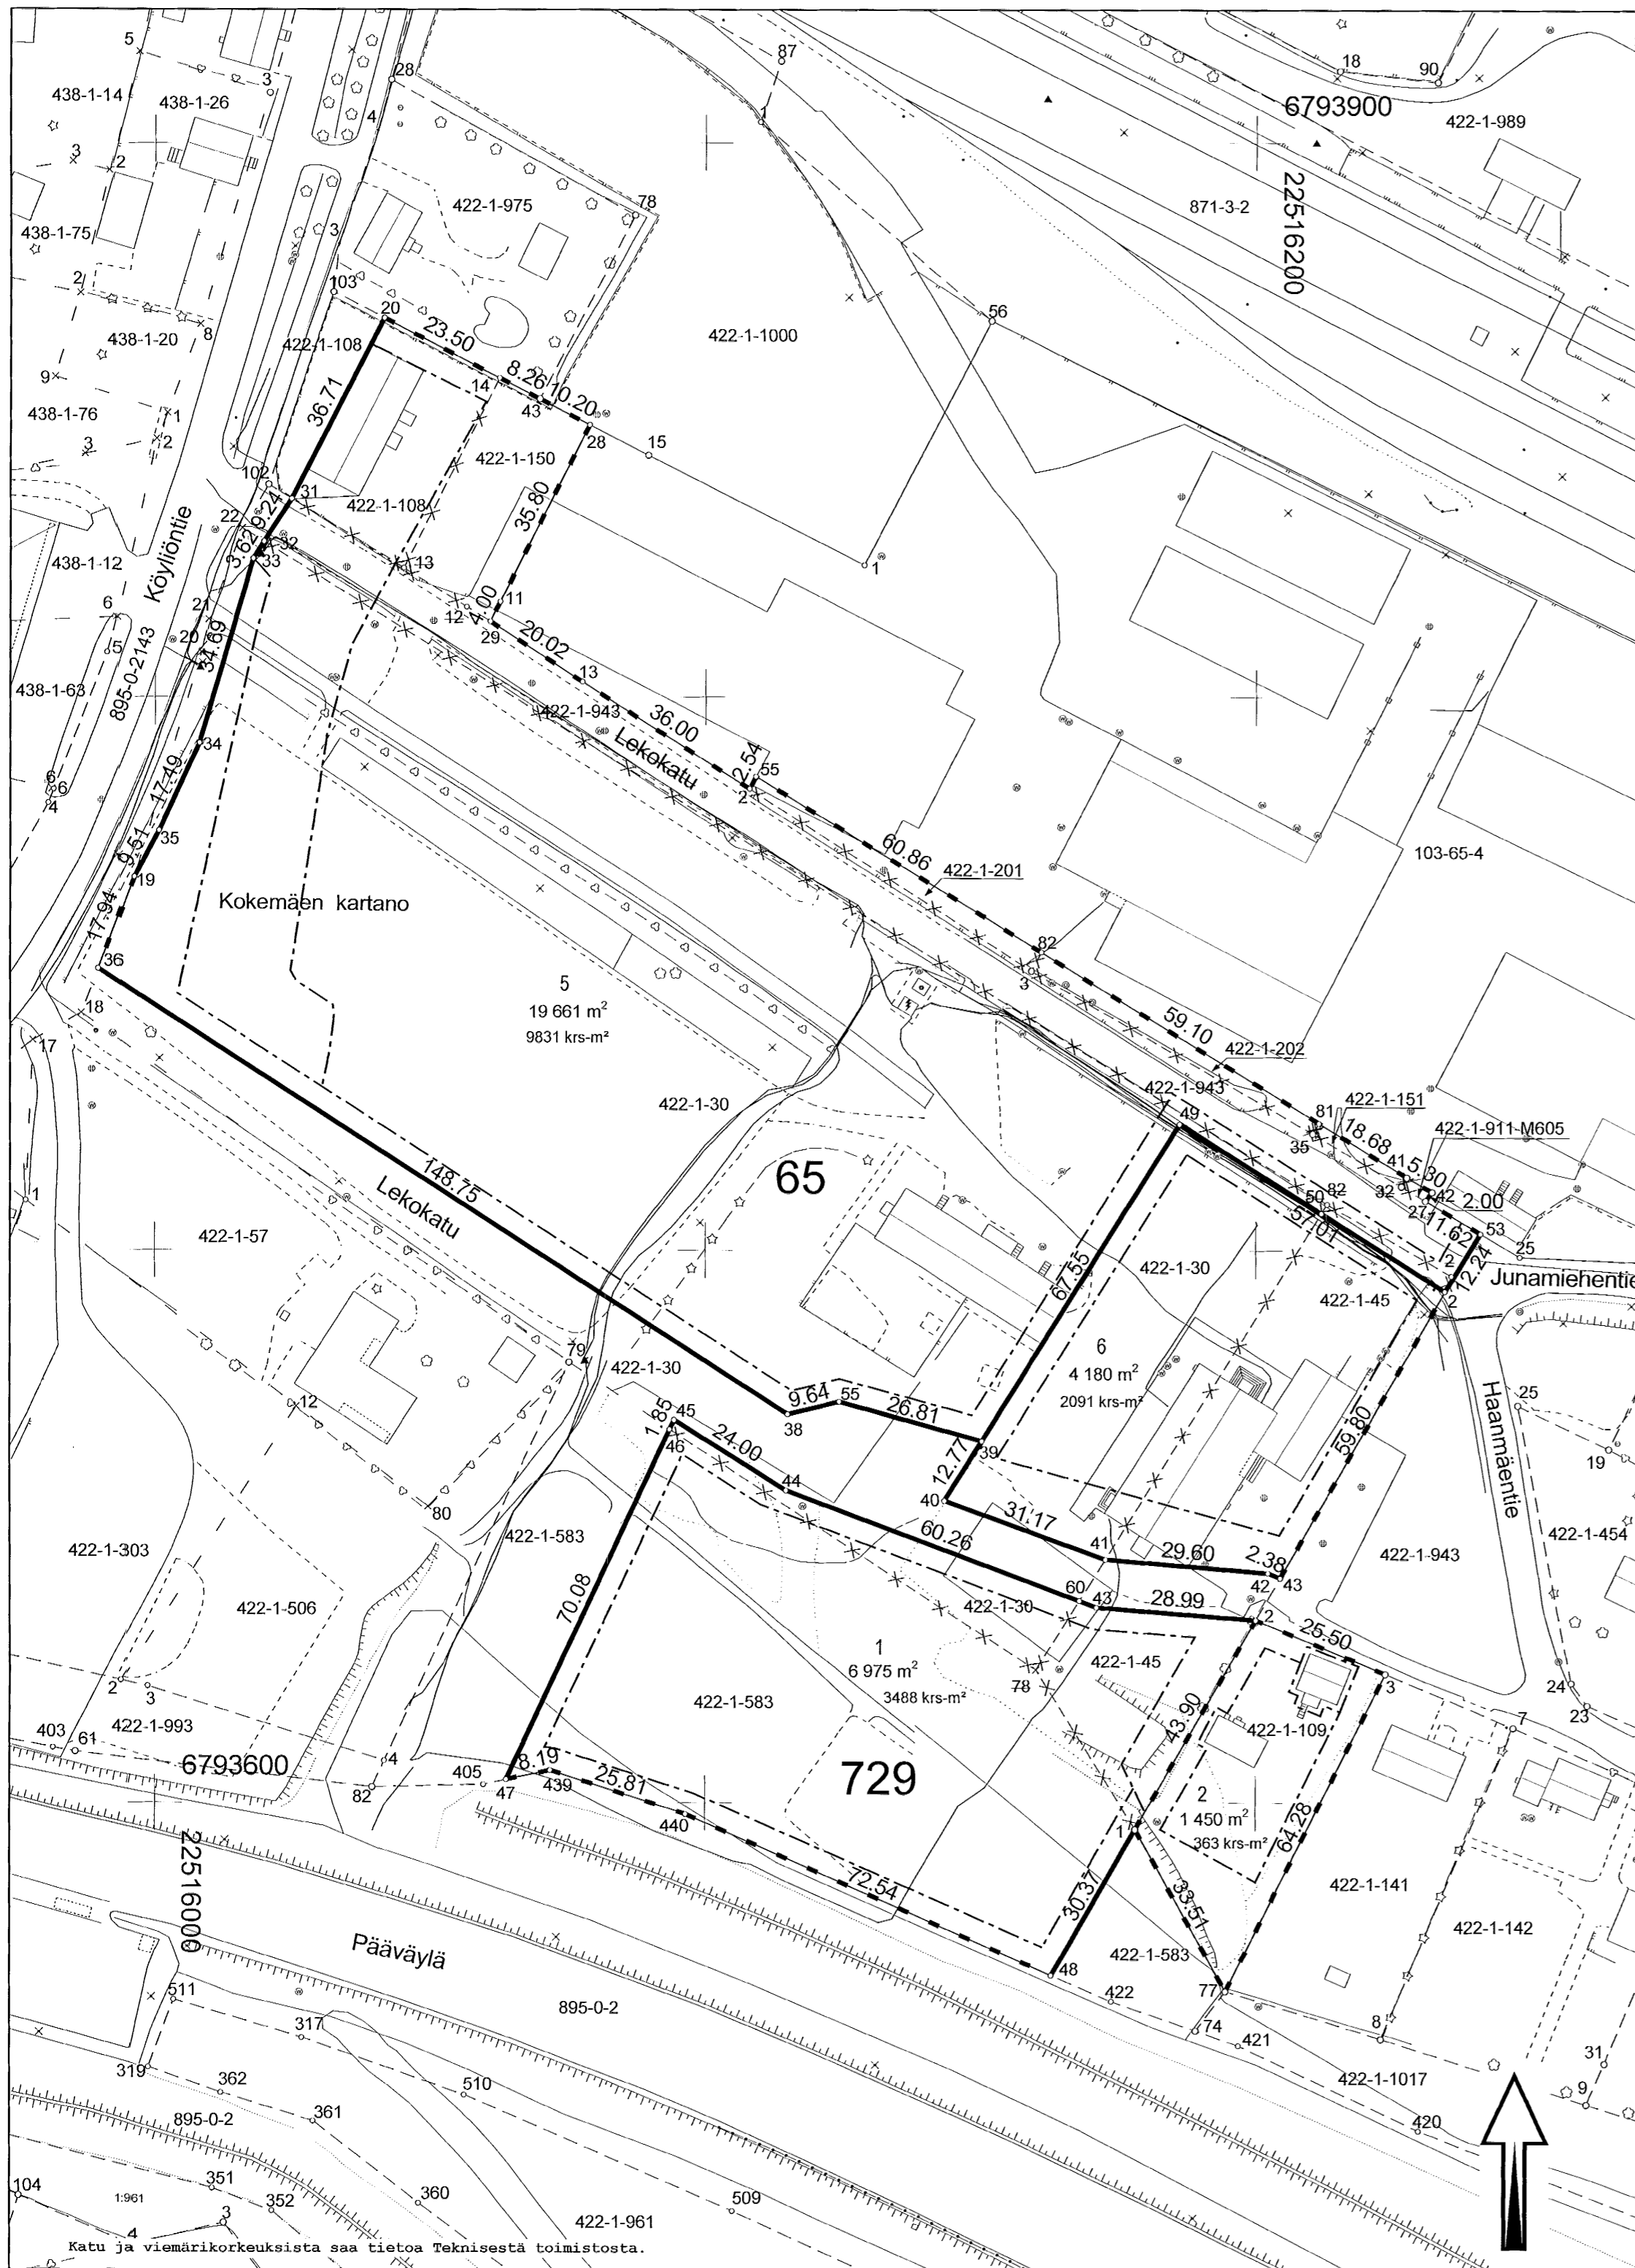

Katu ja viemärikorkeuksista saa tietoa Teknisestä toimituksesta.