


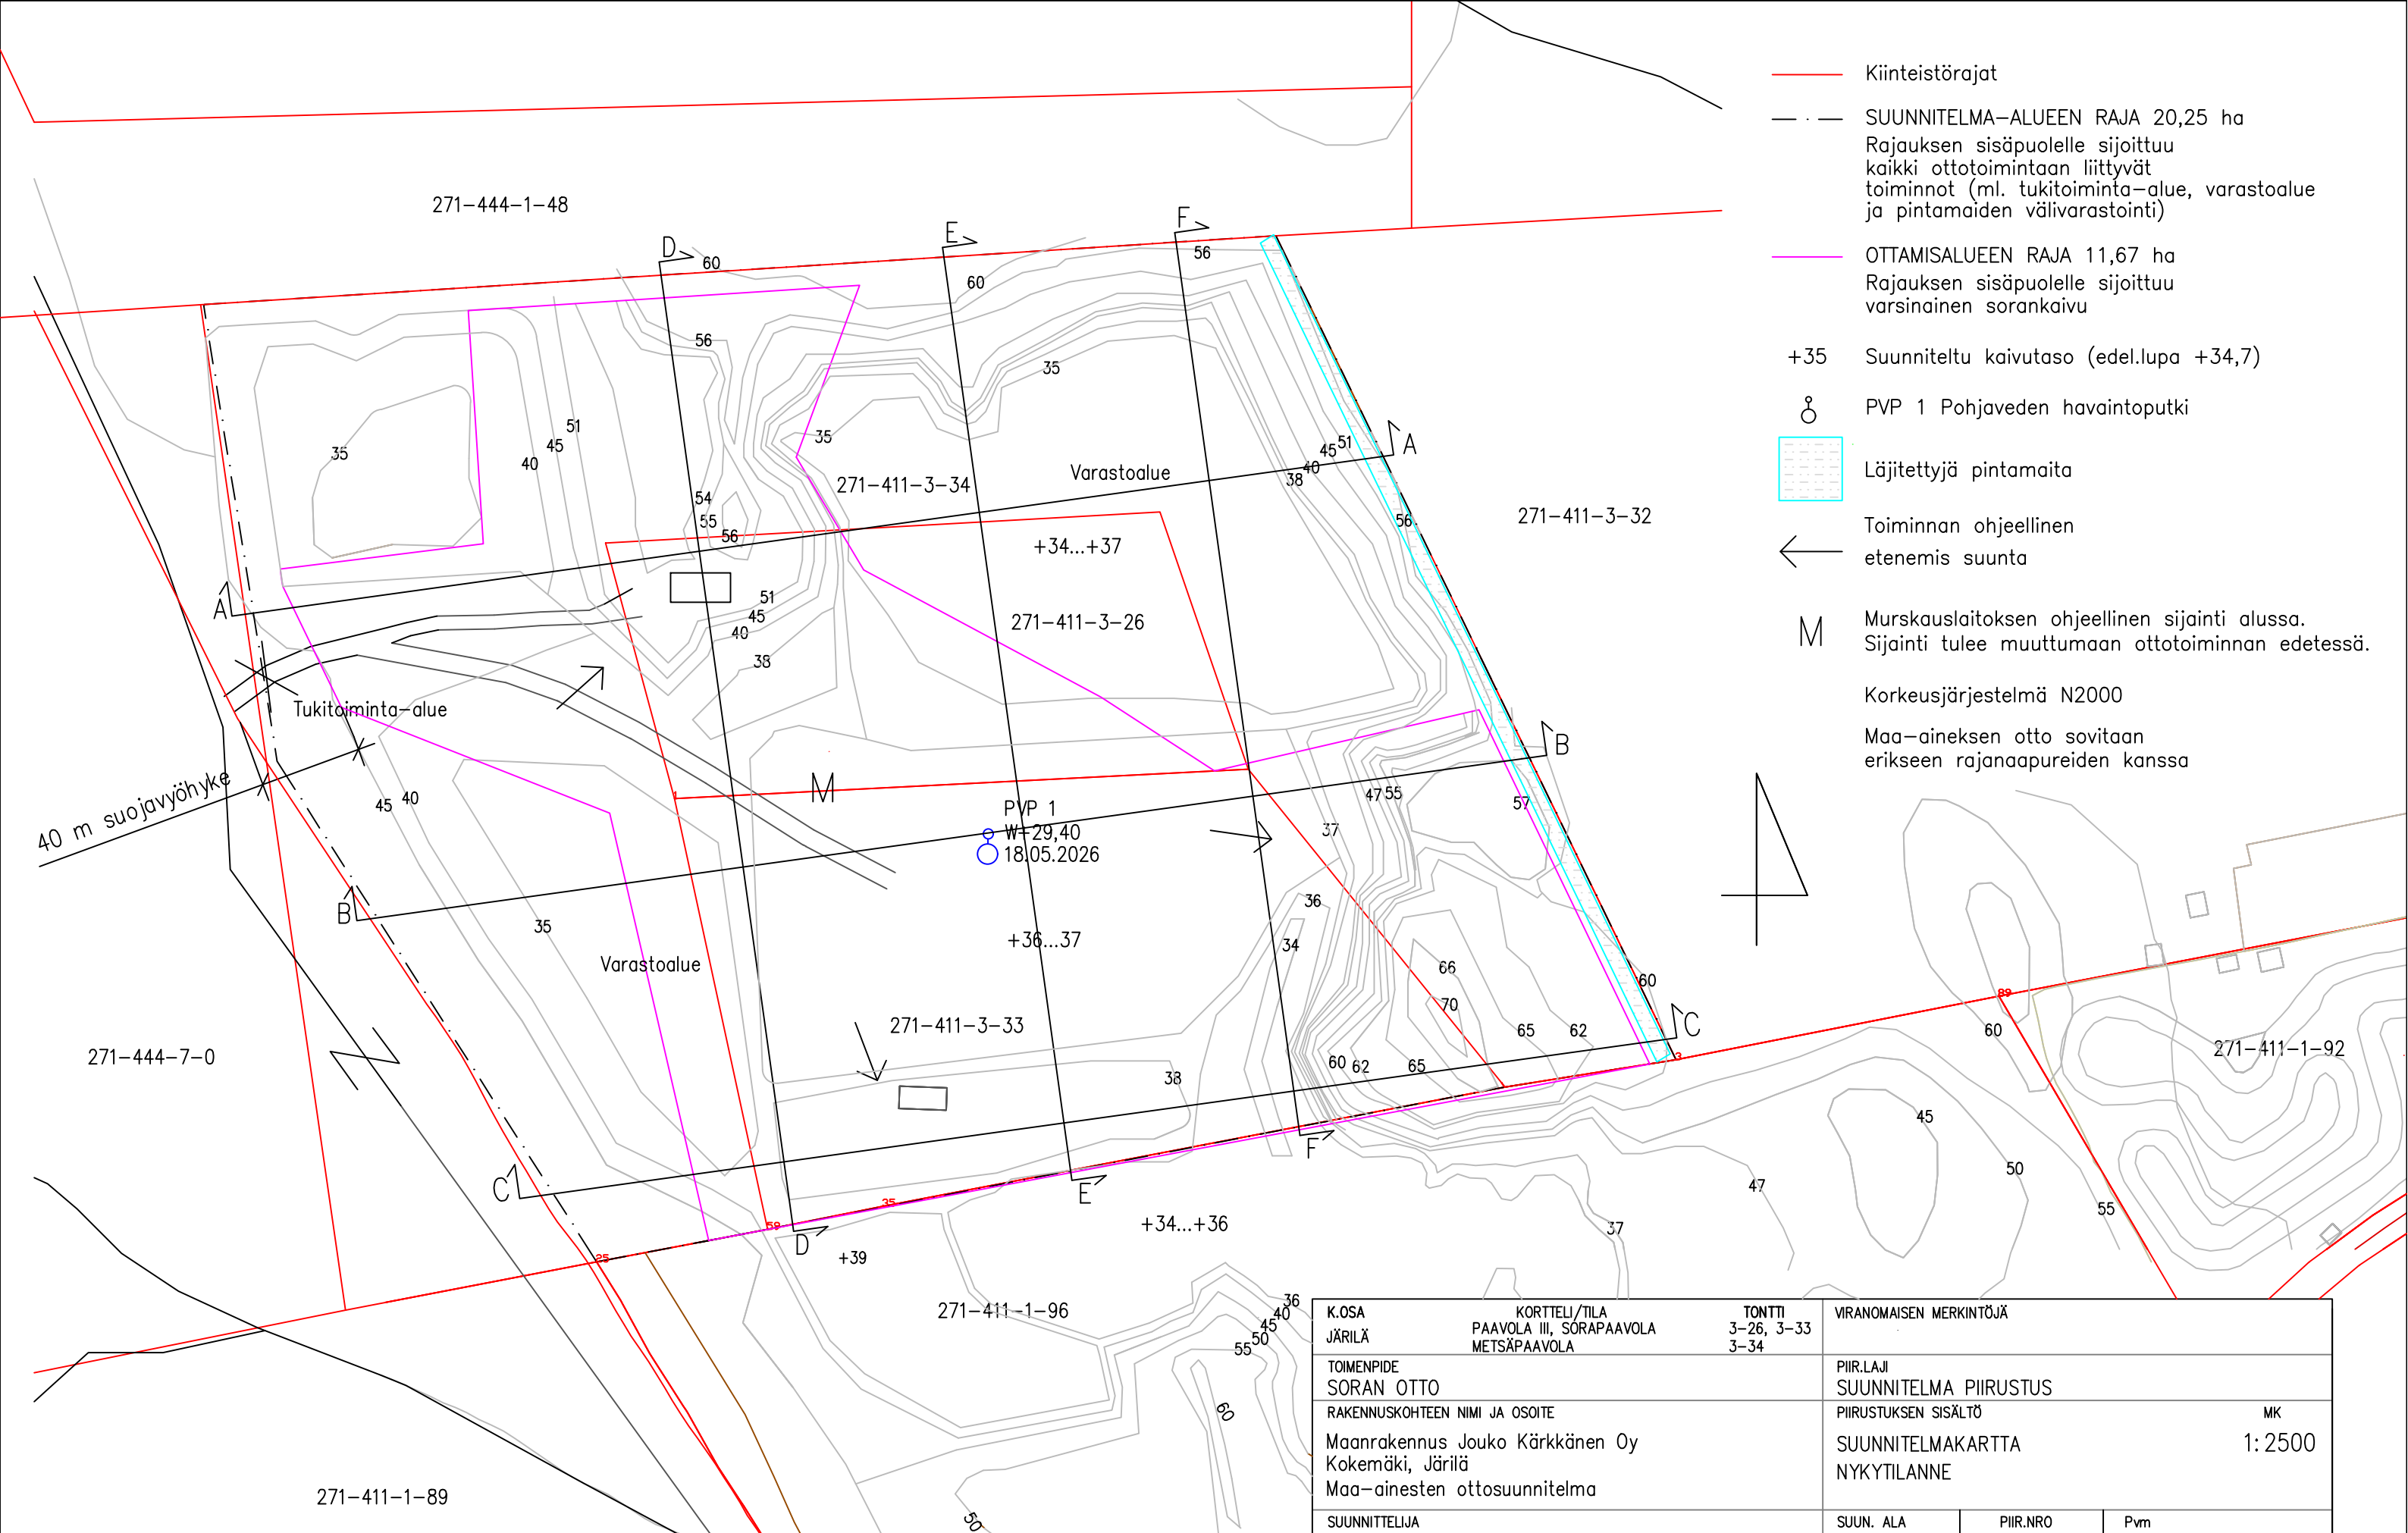

- Kiinteistörajat
- . — SUUNNITELMA-ALUEEN RAJA 20,25 ha
Rajauksen sisäpuolelle sijoittuu kaikki ottotoimintaan liittyvät toiminnot (ml. tukitoiminta-alue, varastoalue ja pintamaiden välivarastointi)
- OTTAMISALUEEN RAJA 11,67 ha
Rajauksen sisäpuolelle sijoittuu varsinainen sorankaivu
- +35 Suunniteltu kaivutaso (edel.lupa +34,7)
- ⊗ PVP 1 Pohjaveden havaintoputki
- ▤ Läjitettyjä pintamaita
- ← Toiminnan ohjeellinen etenemis suunta
- M Murskauslaitoksen ohjeellinen sijainti alussa. Sijainti tulee muuttumaan ottotoiminnan edetessä.
- Korkeusjärjestelmä N2000
- Maa-aineksen otto sovitaan erikseen rajanaapureiden kanssa

K.OSA JÄRILÄ	KORTTELI/TILA PAAVOLA III, SORAPAAVOLA METSÄPAAVOLA	TONTTI 3-26, 3-33 3-34	VIRANOMAISEN MERKINTÖJÄ	
TOIMENPIDE SORAN OTTO			PIIR.LAJI SUUNNITELMA PIIRUSTUS	
RAKENNUSKOHTEN NIMI JA OSOITE Maanrakennus Jouko Kärkkänen Oy Kokemäki, Järilä Maa-ainesten ottosuunnitelma			PIIRUSTUKSEN SISÄLTÖ	MK
SUUNNITTELIJA MAANRAKENNUS JOUKO KÄRKKÄNEN OY Pirintie 8, 29200 Harjavalta puh. 044-533 6180 s-posti maanrakennus@joukokarkkainen.fi RI Annikki Kärkkänen			SUUN. ALA	1:2500
			PIIR.NRO	
			Pvm	
			GEO	25.05.2026
			1	