


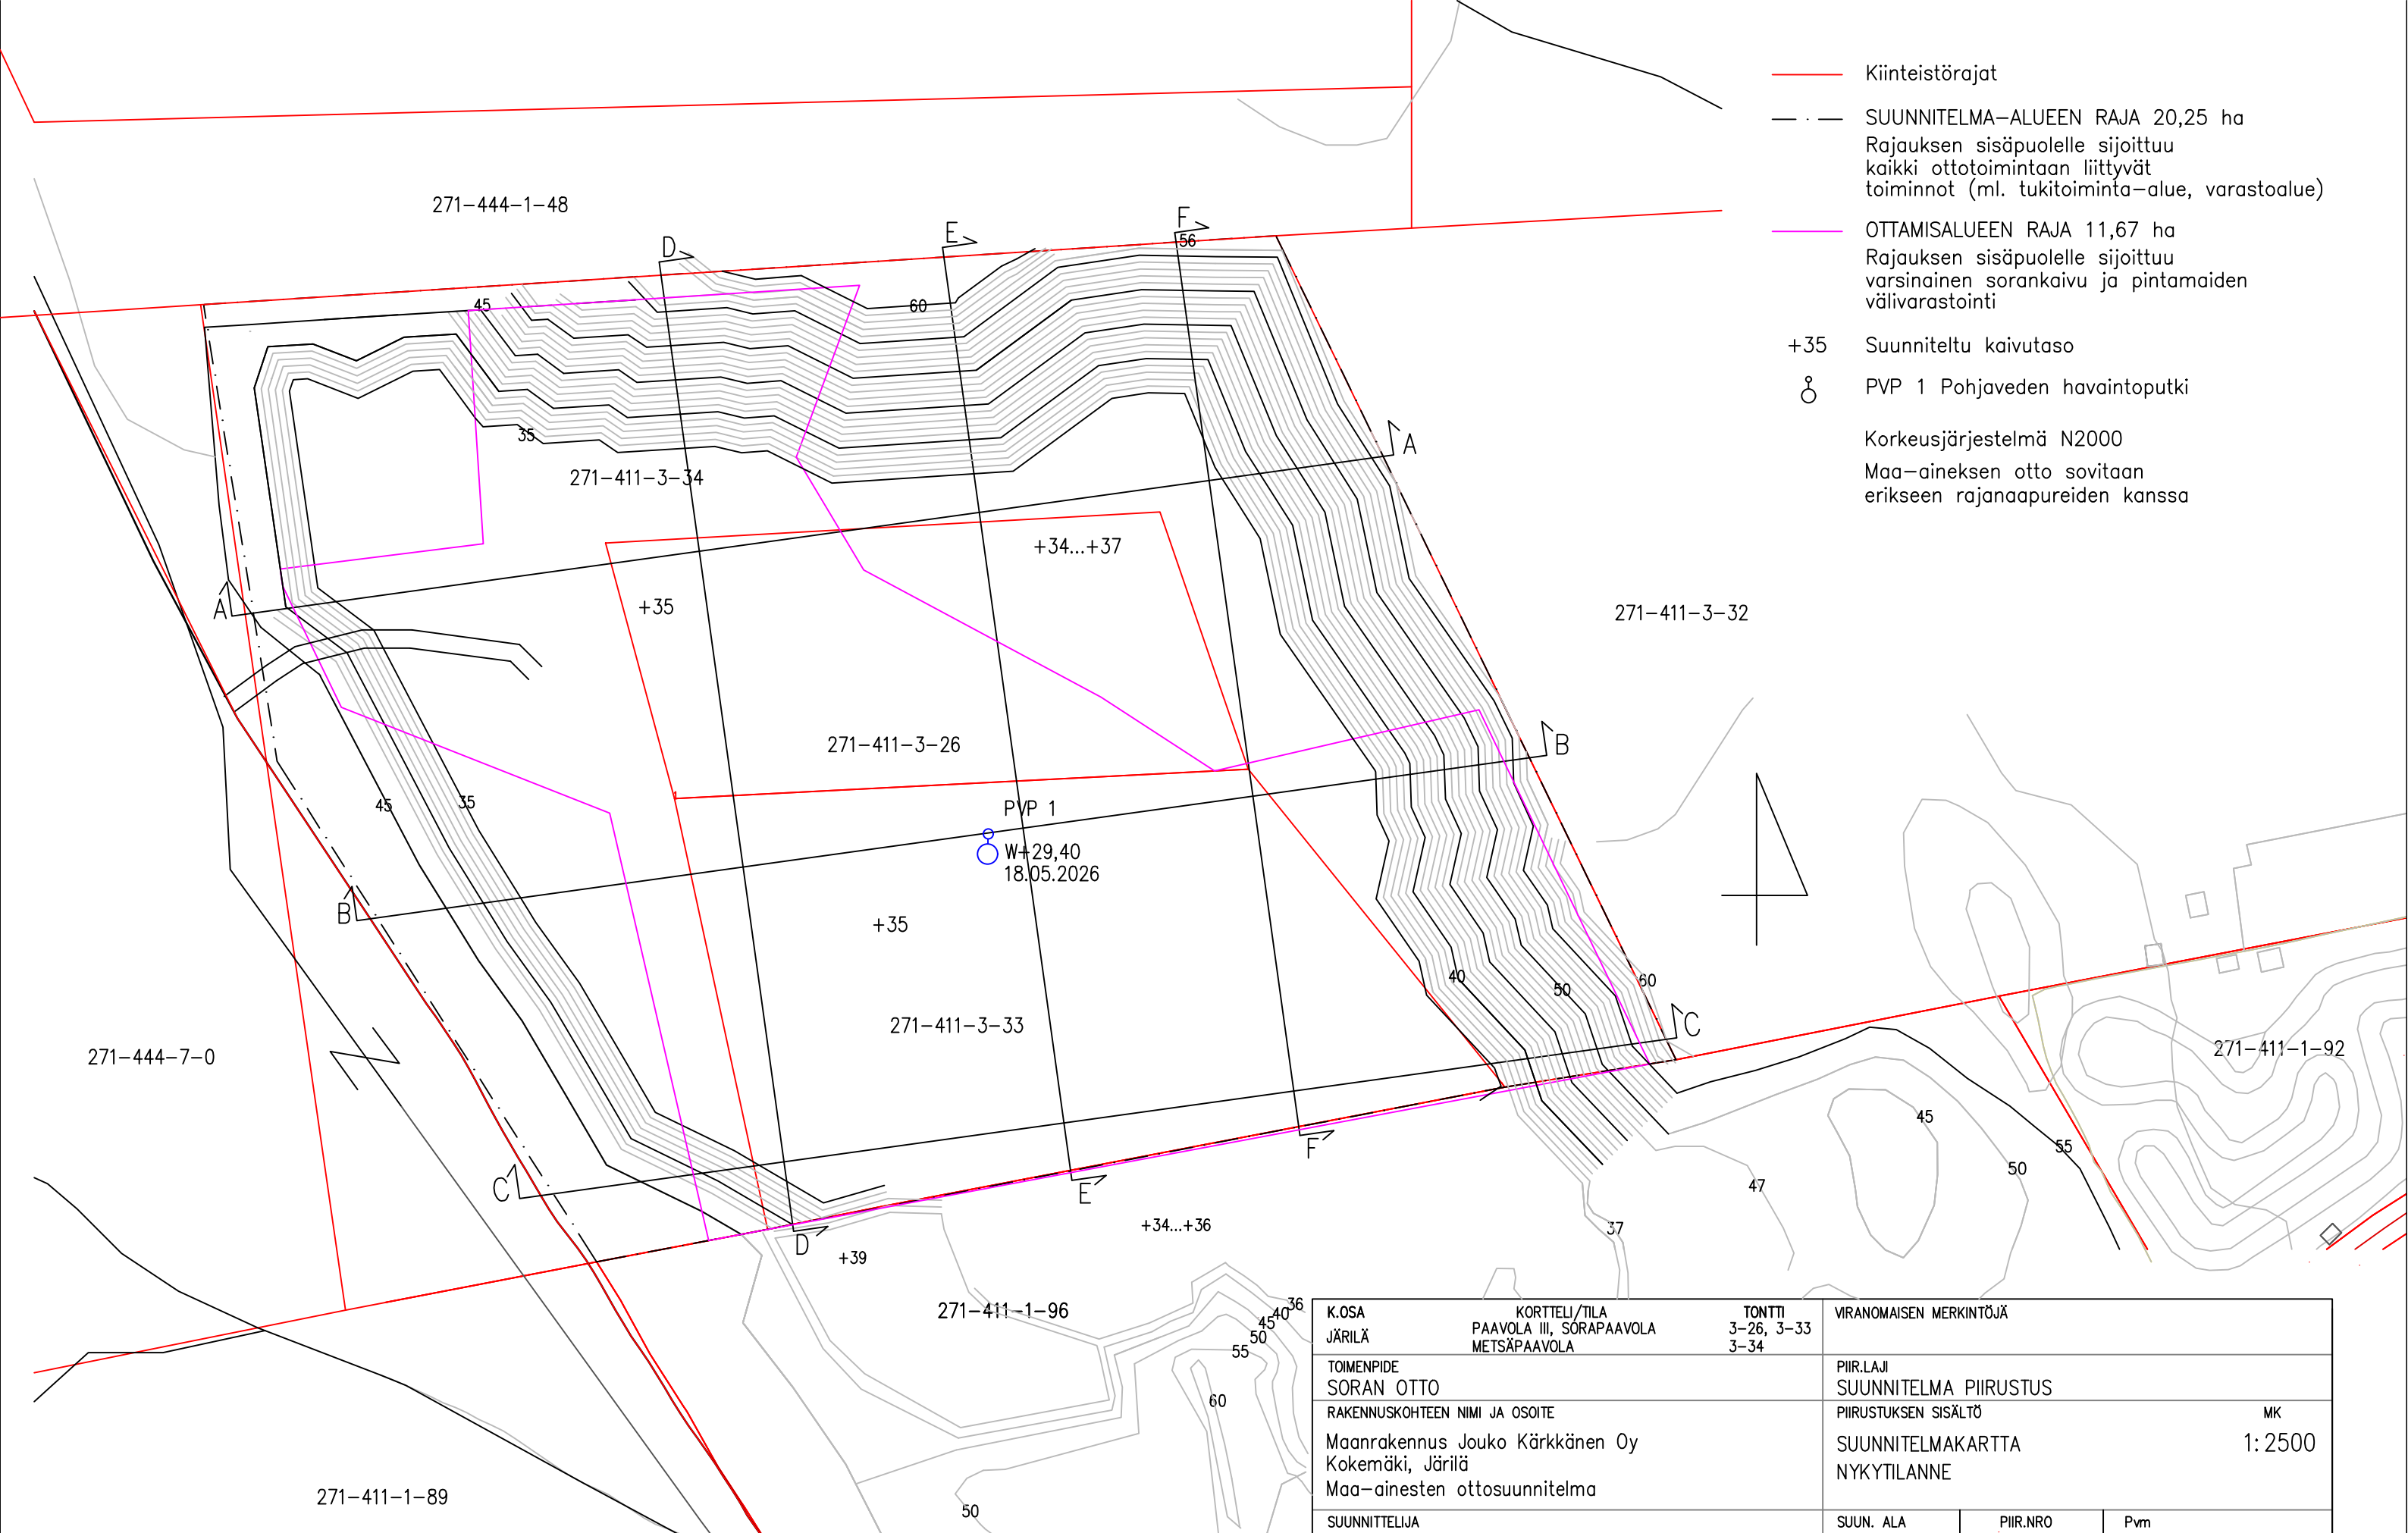

- Kiinteistörajat
- . — SUUNNITELMA—ALUEEN RAJA 20,25 ha
Rajauksen sisäpuolelle sijoittuu kaikki ottotoimintaan liittyvät toiminnot (ml. tukitoiminta-alue, varastoalue)
- OTTAMISALUEEN RAJA 11,67 ha
Rajauksen sisäpuolelle sijoittuu varsinainen sorankaivu ja pintamaiden välivarastointi
- +35 Suunniteltu kaivutaso
- ⊗ PVP 1 Pohjaveden havaintoputki
- Korkeusjärjestelmä N2000
- Maa-aineksen otto sovitaan erikseen rajanaapureiden kanssa

K.OSA JÄRILÄ	KORTTELI/TILA PAAVOLA III, SORAPAAVOLA METSÄPAAVOLA	TONTTI 3-26, 3-33 3-34	VIRANOMAISEN MERKINTÖJÄ		
TOIMENPIDE SORAN OTTO			PIIR.LAJI SUUNNITELMA PIIRUSTUS		
RAKENNUSKOHTeen NIMI JA OSOITE Maanrakennus Jouko Kärkkänen Oy Kokemäki, Järilä Maa-ainesten ottosuunnitelma			PIIRUSTUKSEN SISÄLTÖ SUUNNITELMAKARTTA NYKYTILANNE		MK 1:2500
SUUNNITTELIJA MAANRAKENNUS JOUKO KÄRKKÄNEN OY Pirintie 8, 29200 Harjavalta puh. 044-533 6180 s-posti maanrakennus@joukokarkkainen.fi RI Annikki Kärkkänen			SUUN. ALA GEO	PIIR.NRO 4	Pvm 25.05.2026